



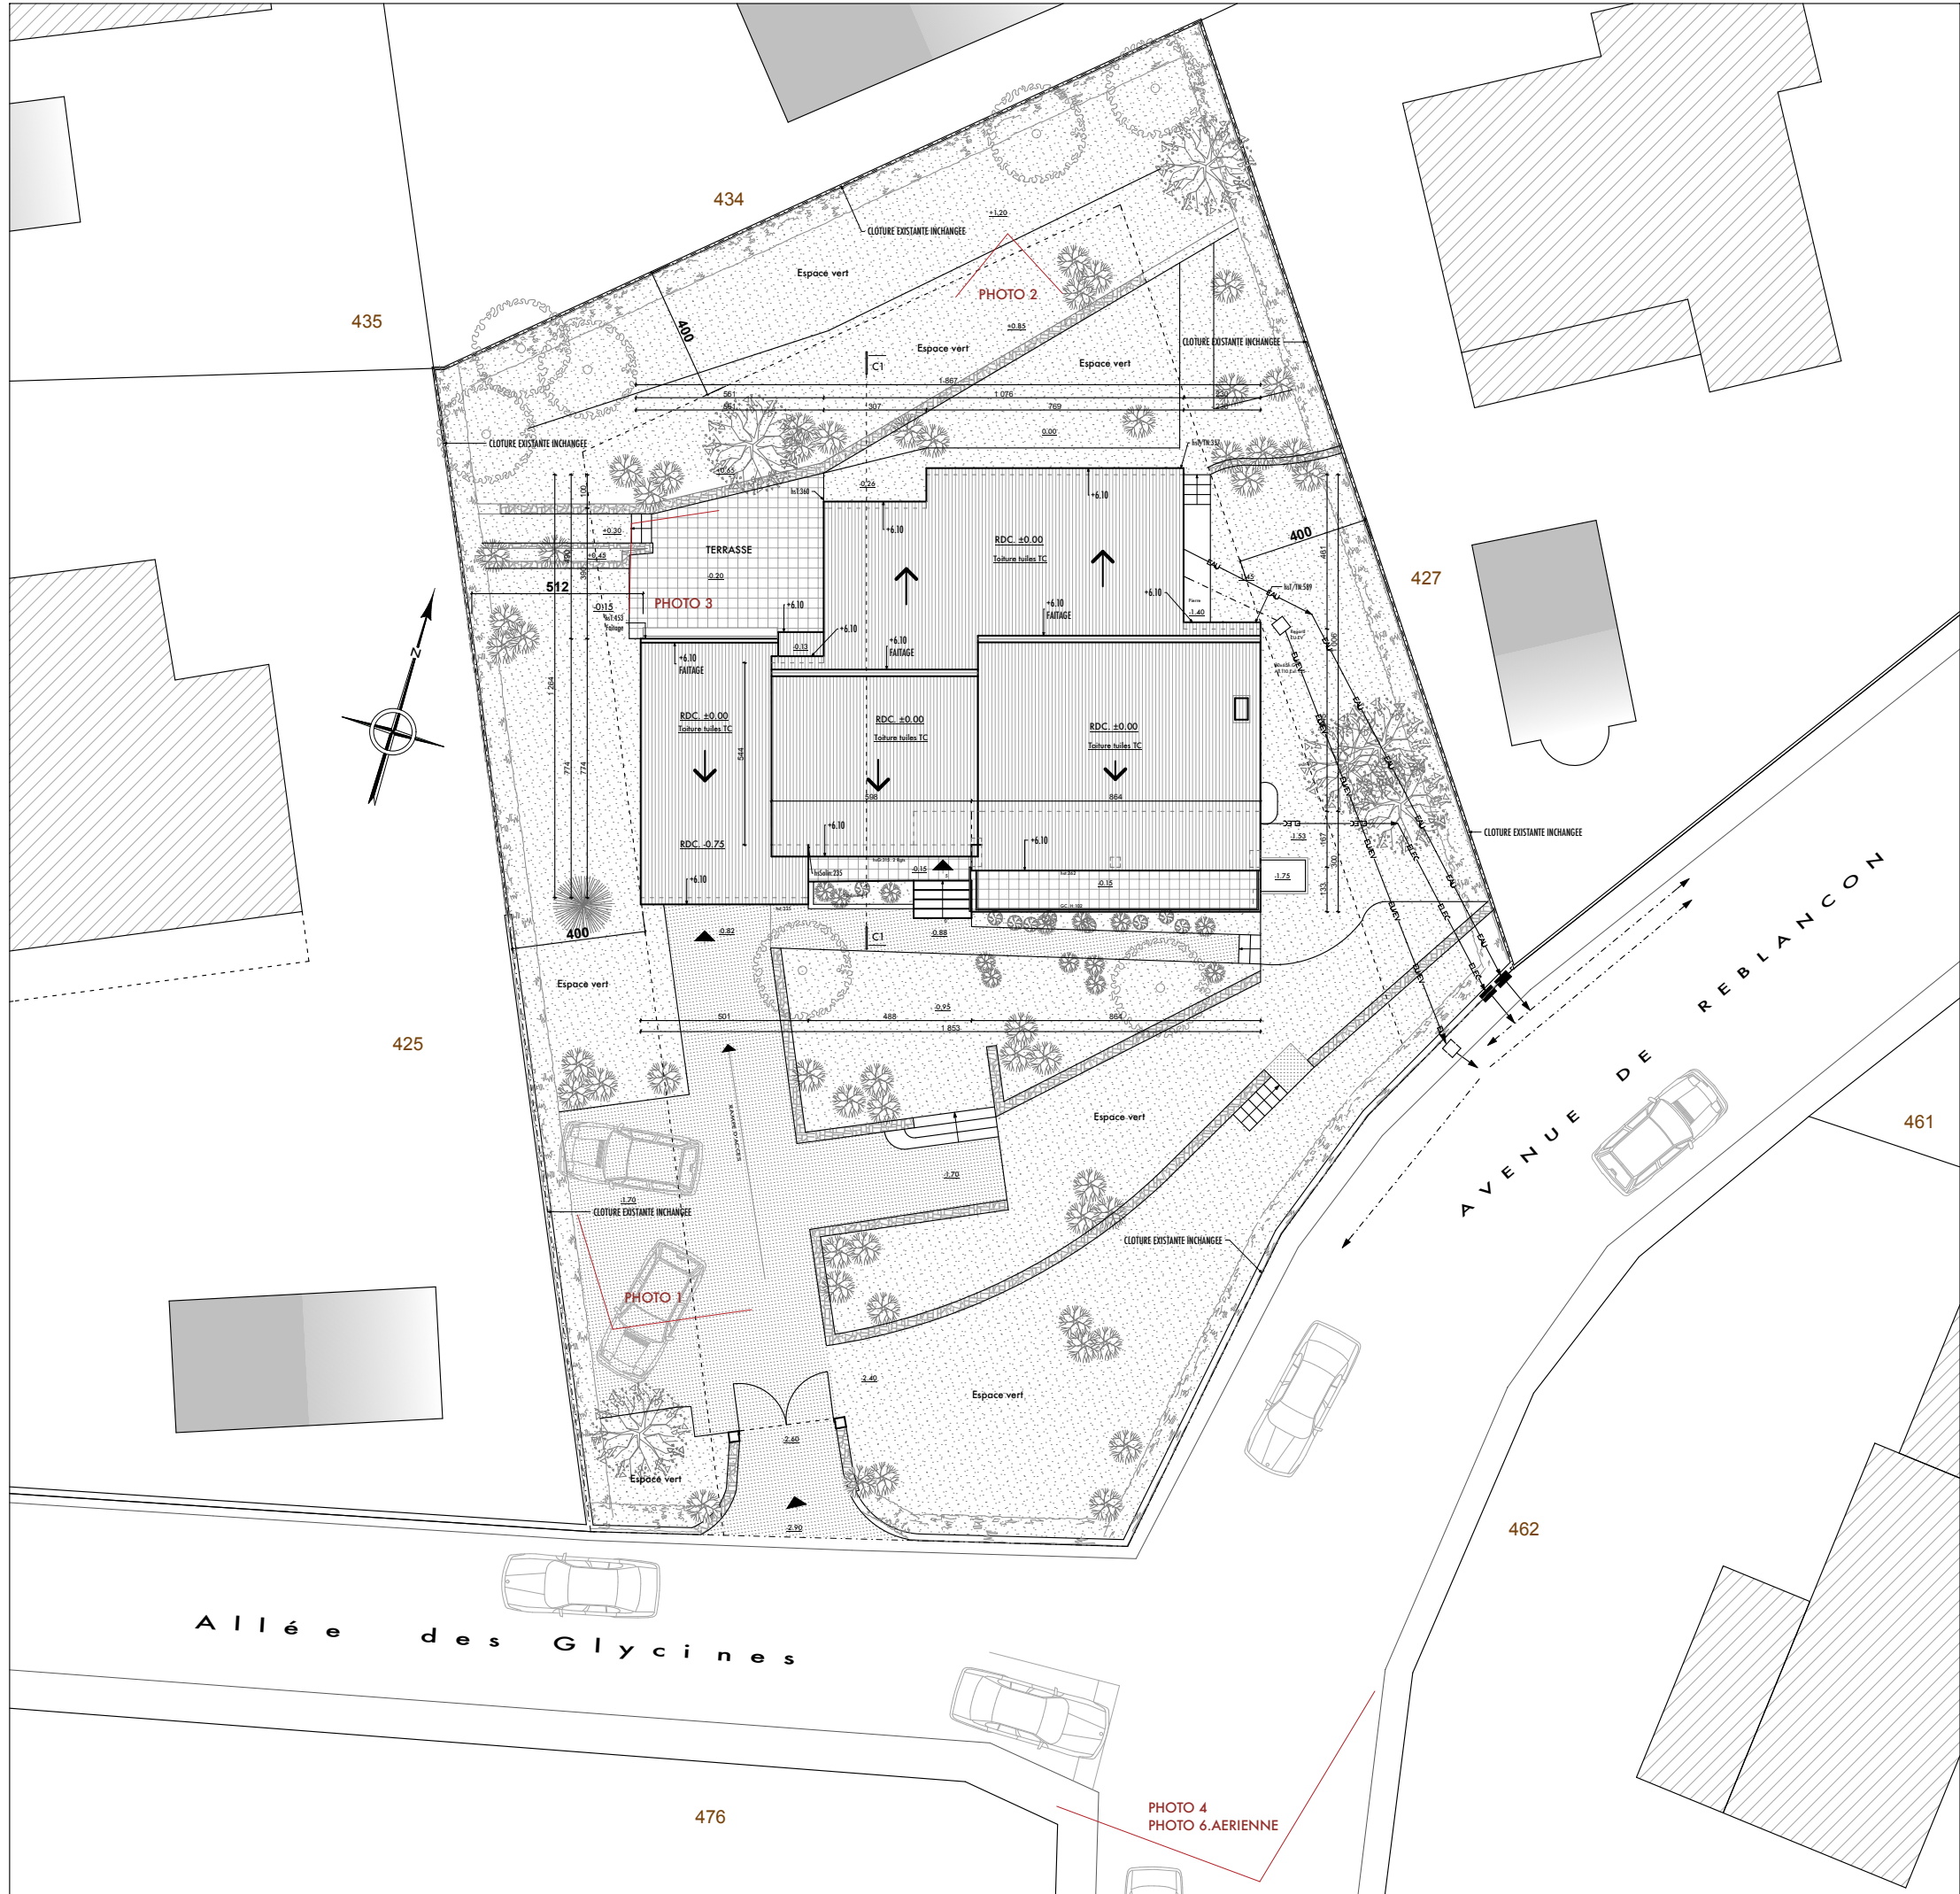


EXISTANT
PLAN DE MASSE . ECH: 1/200

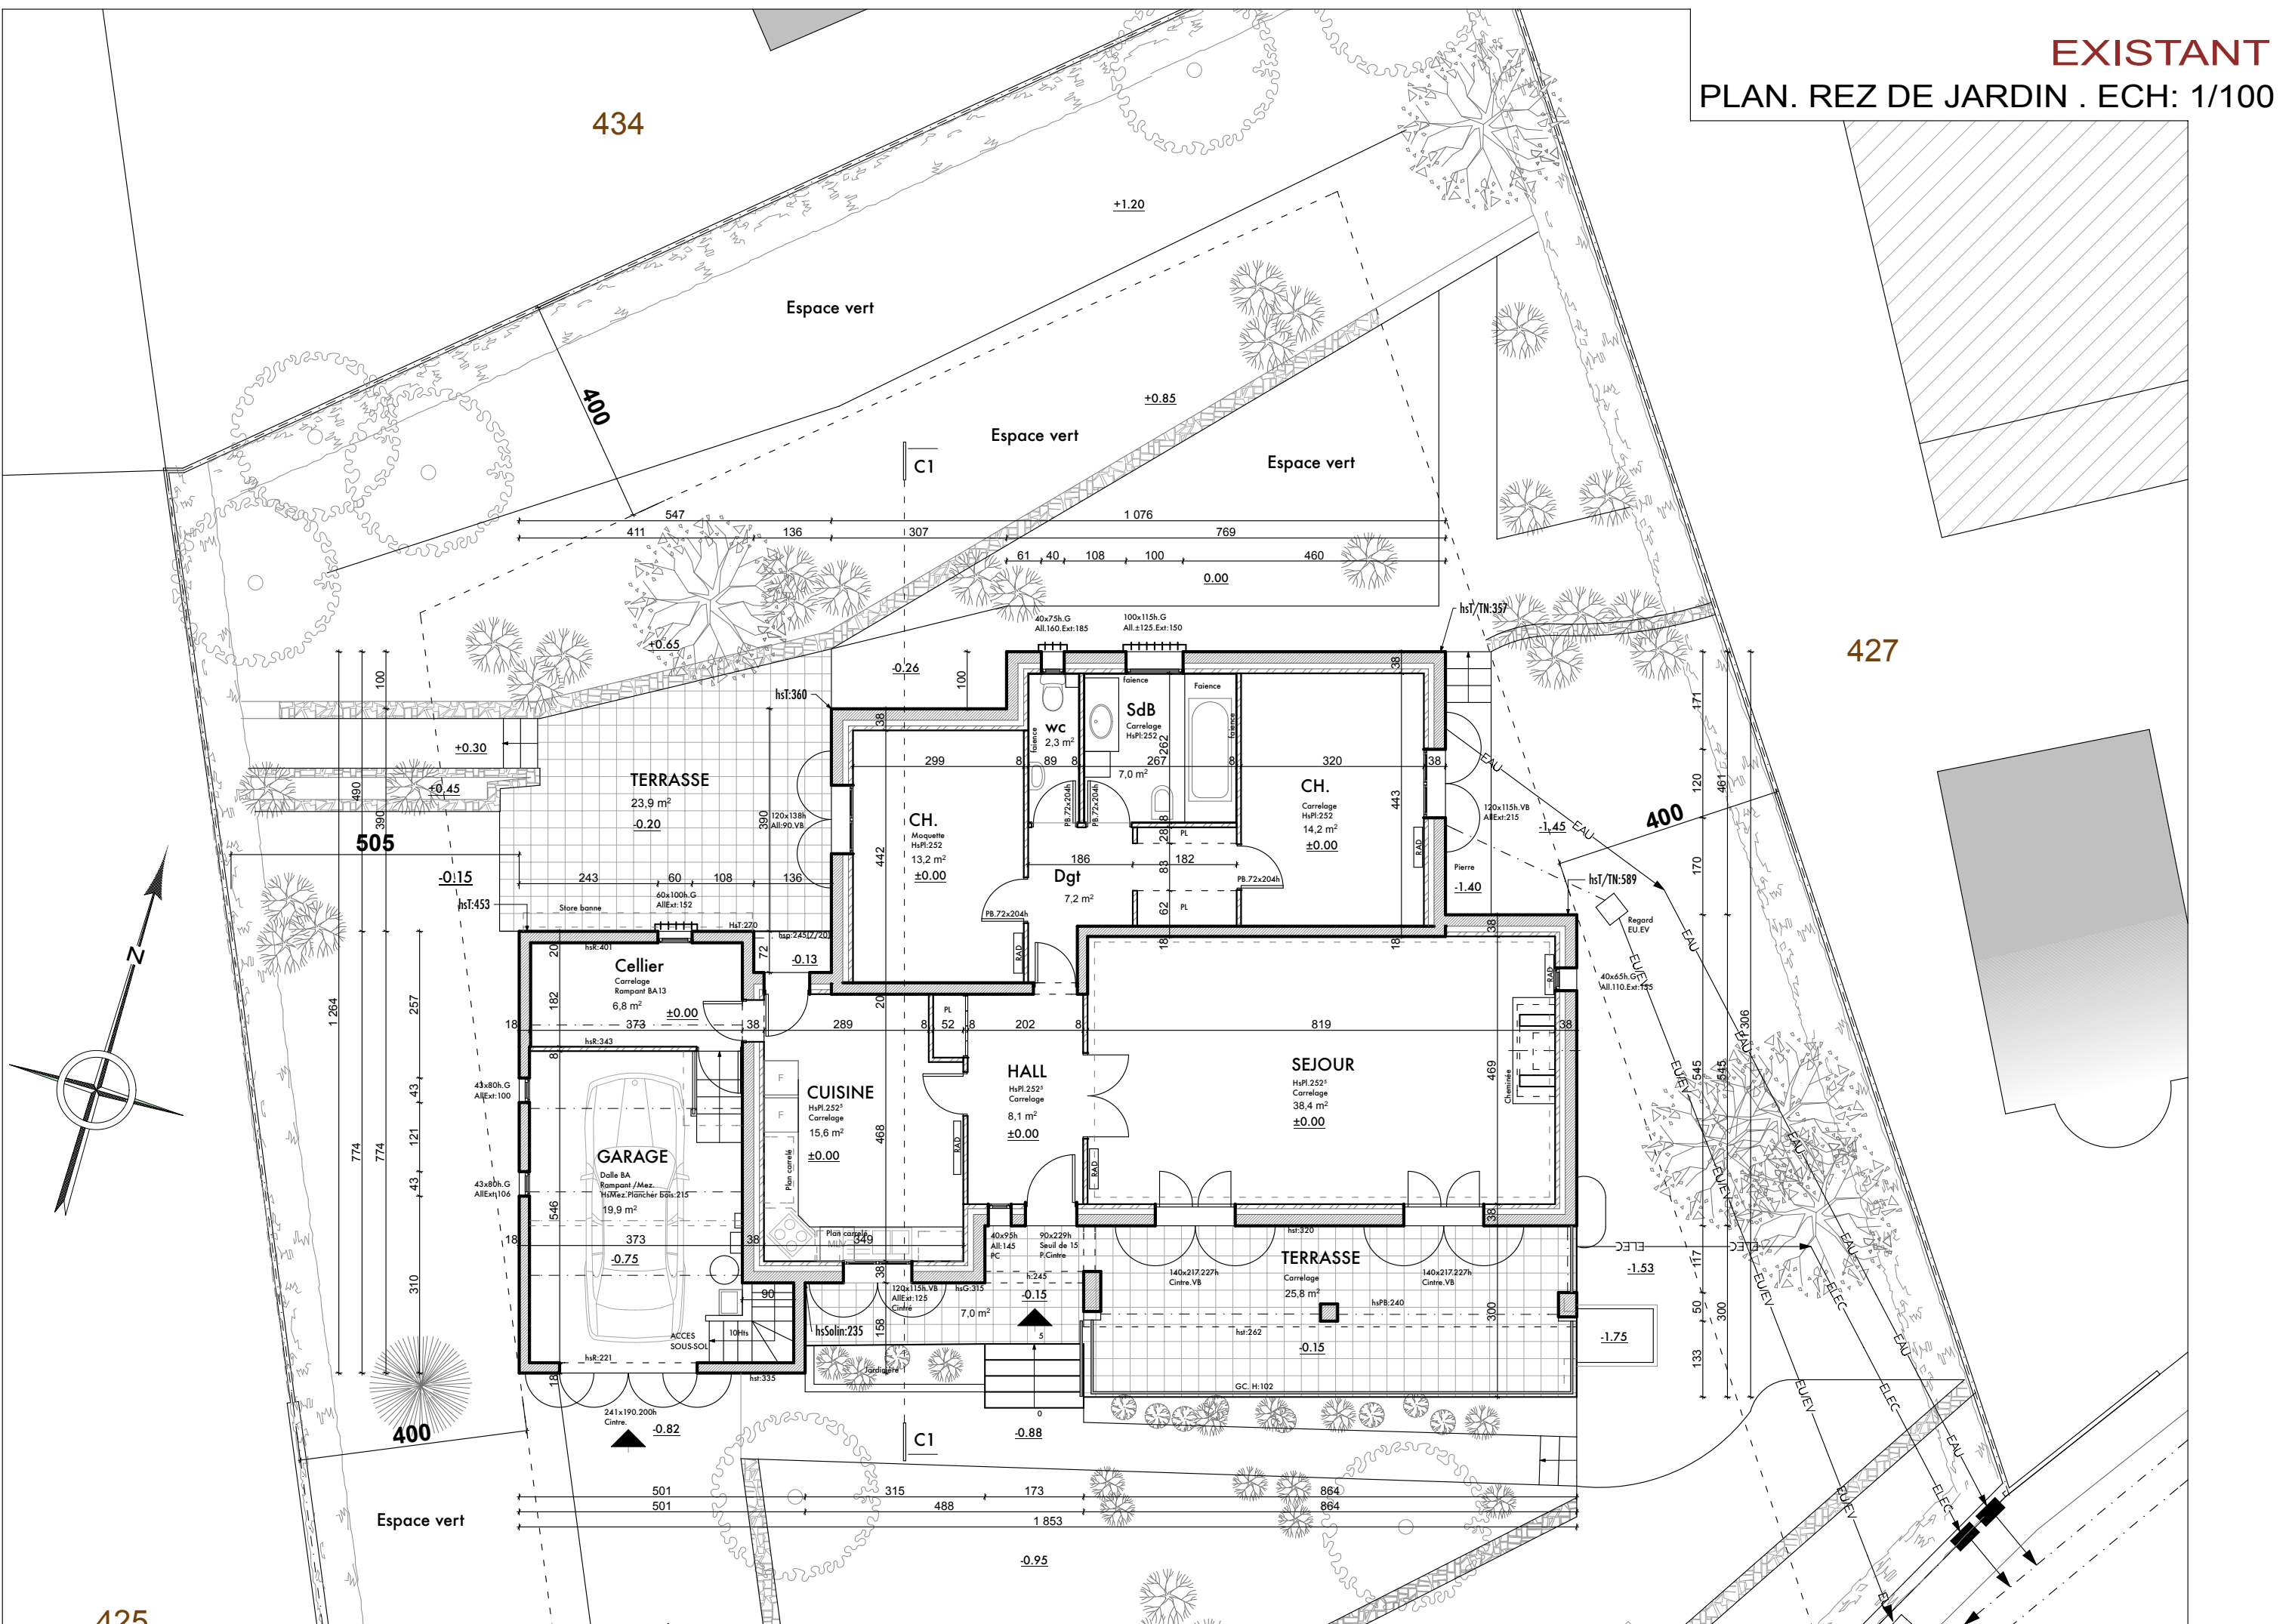




REZ DE JARDIN

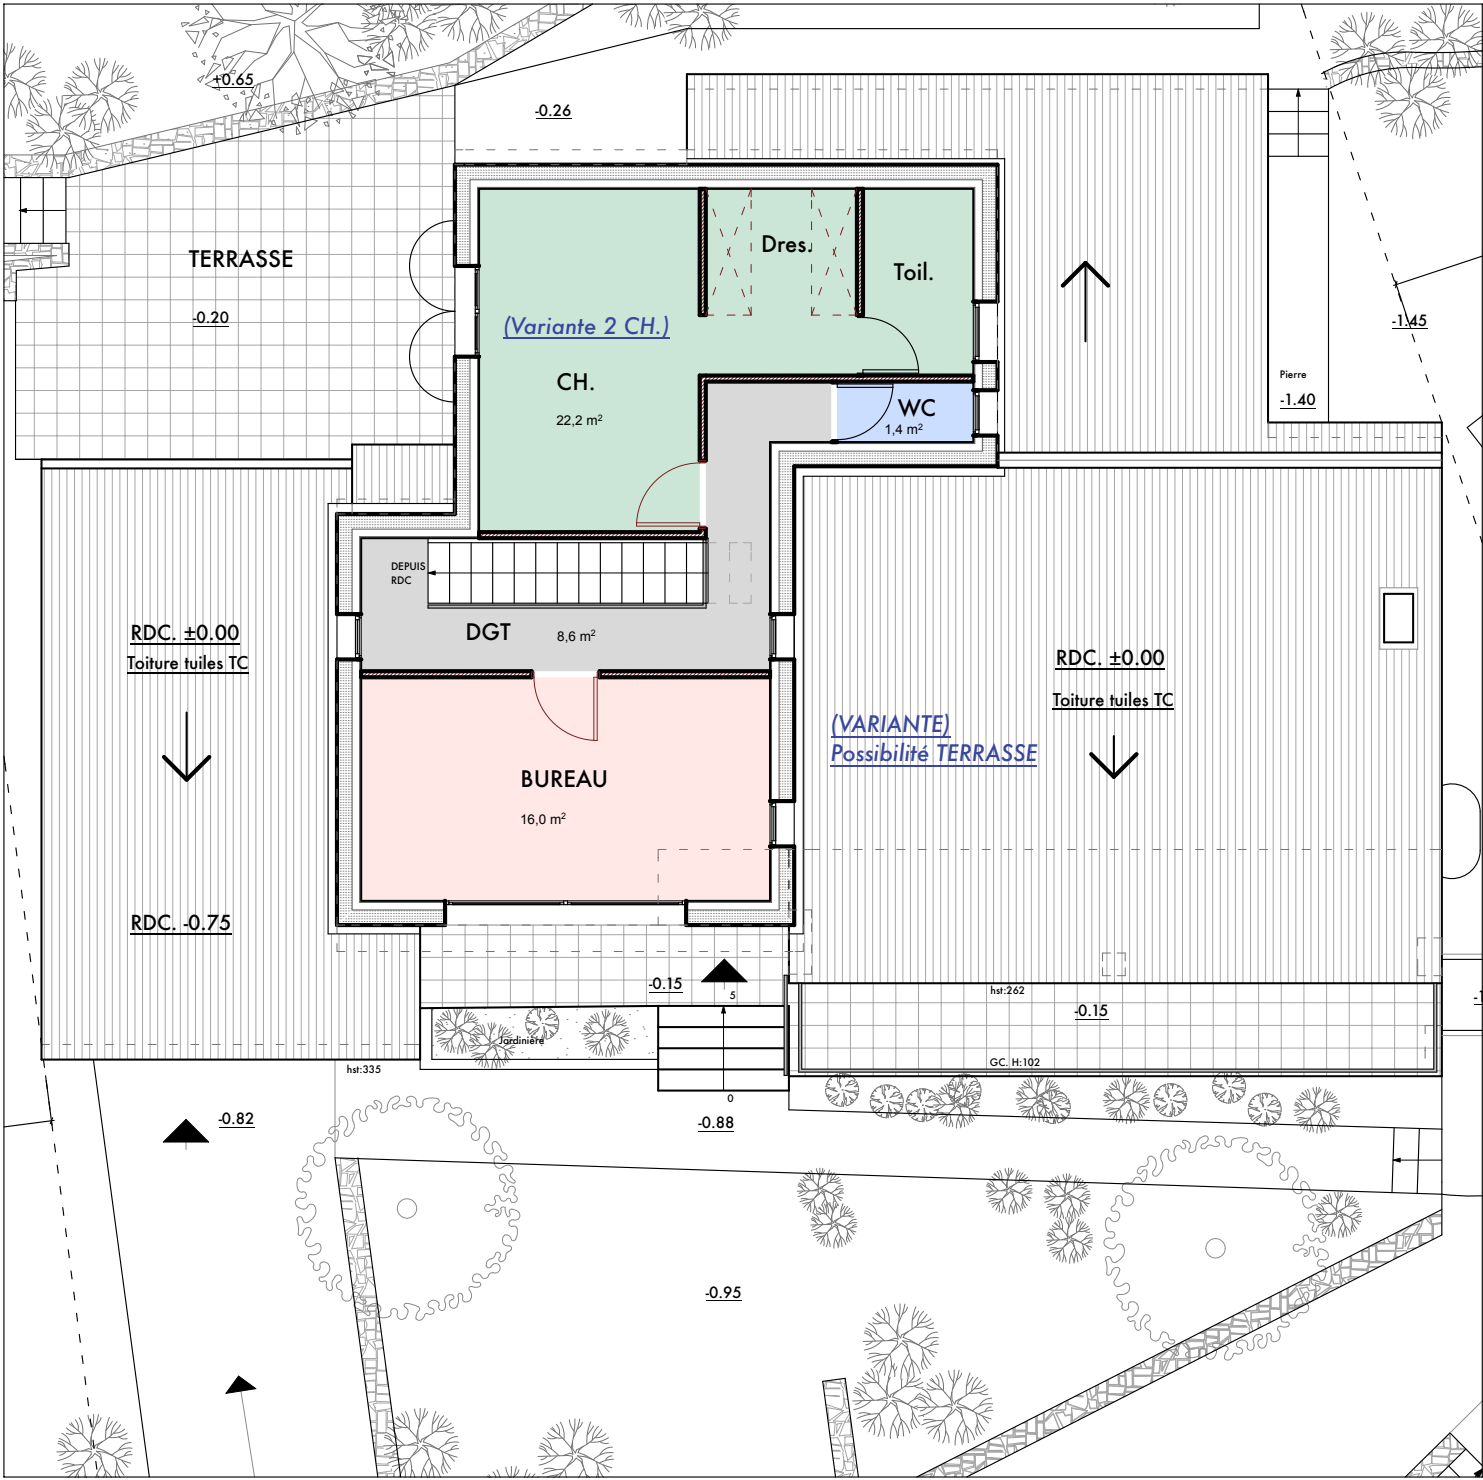

ETAGE




REZ DE JARDIN

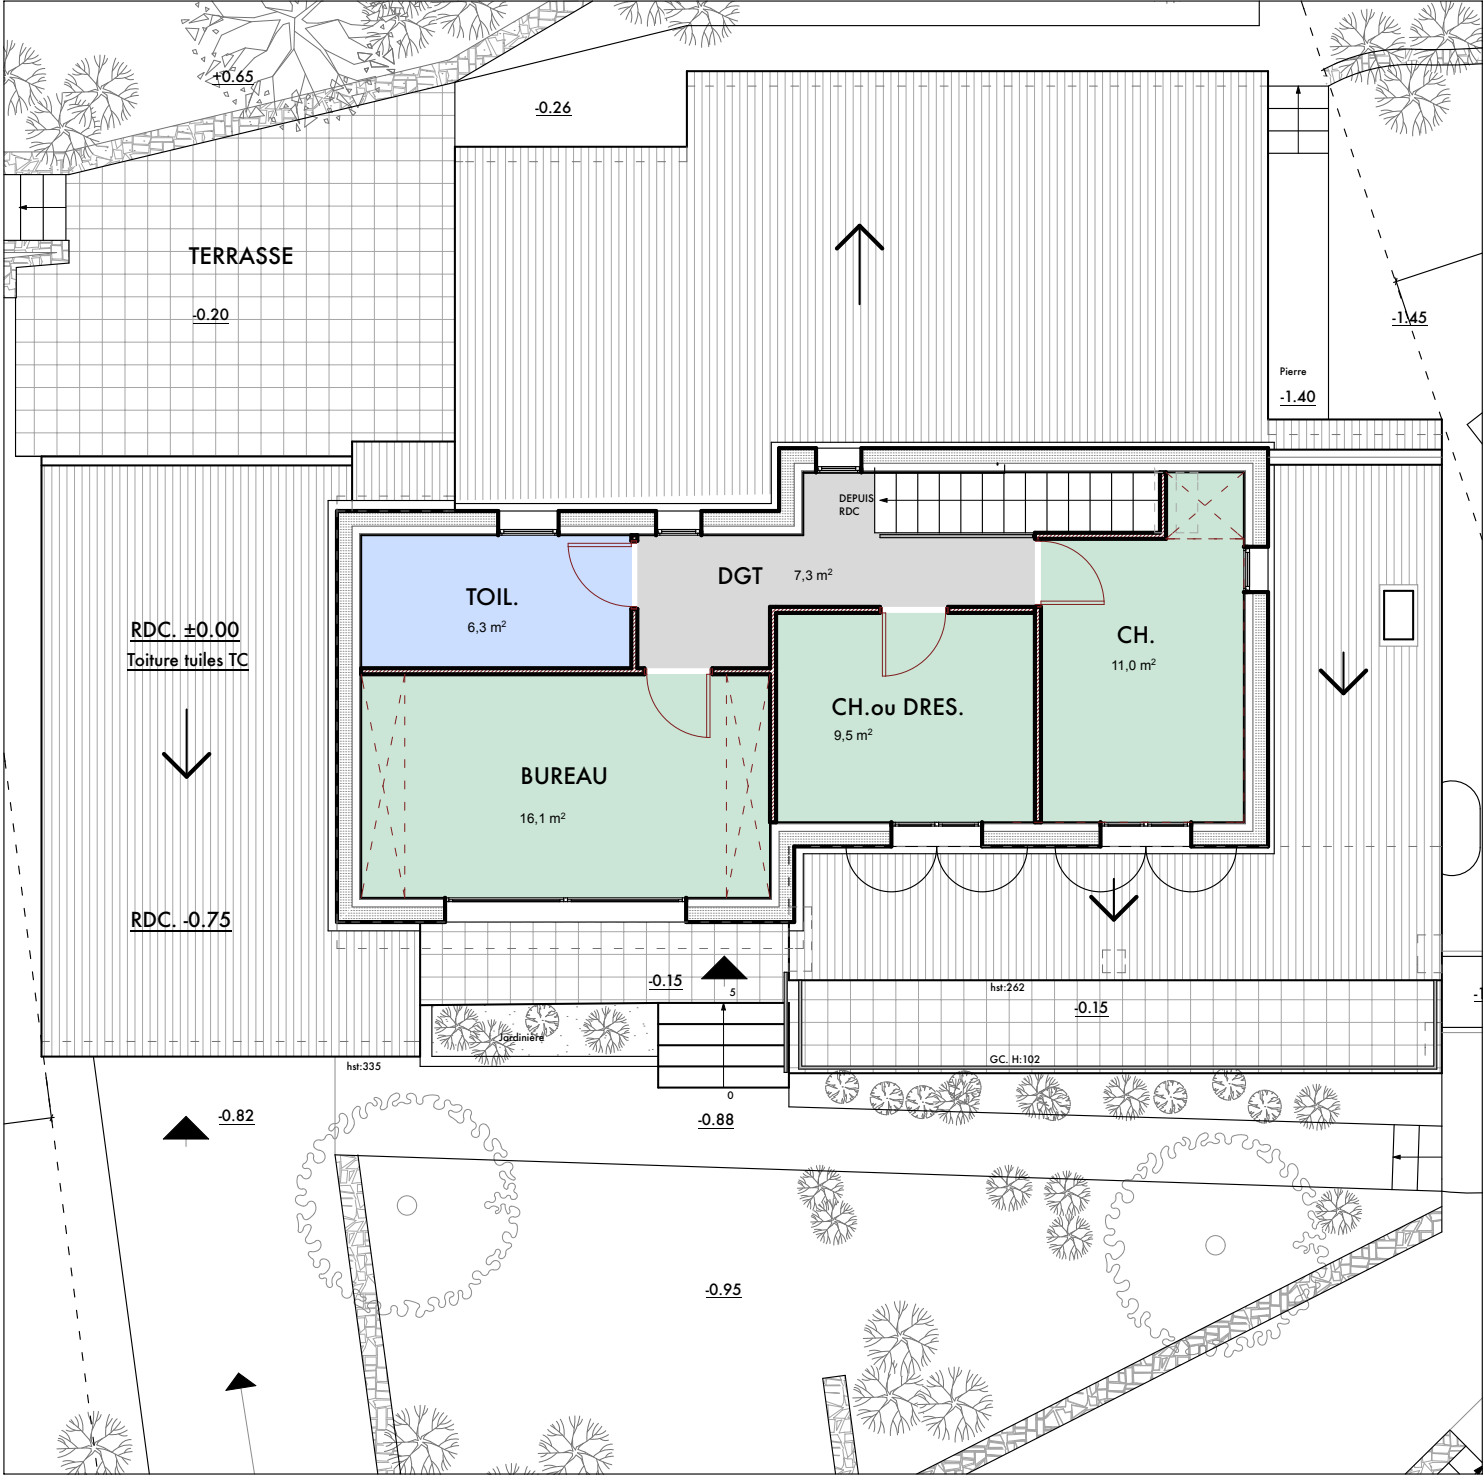


ETAGE




REZ DE JARDIN

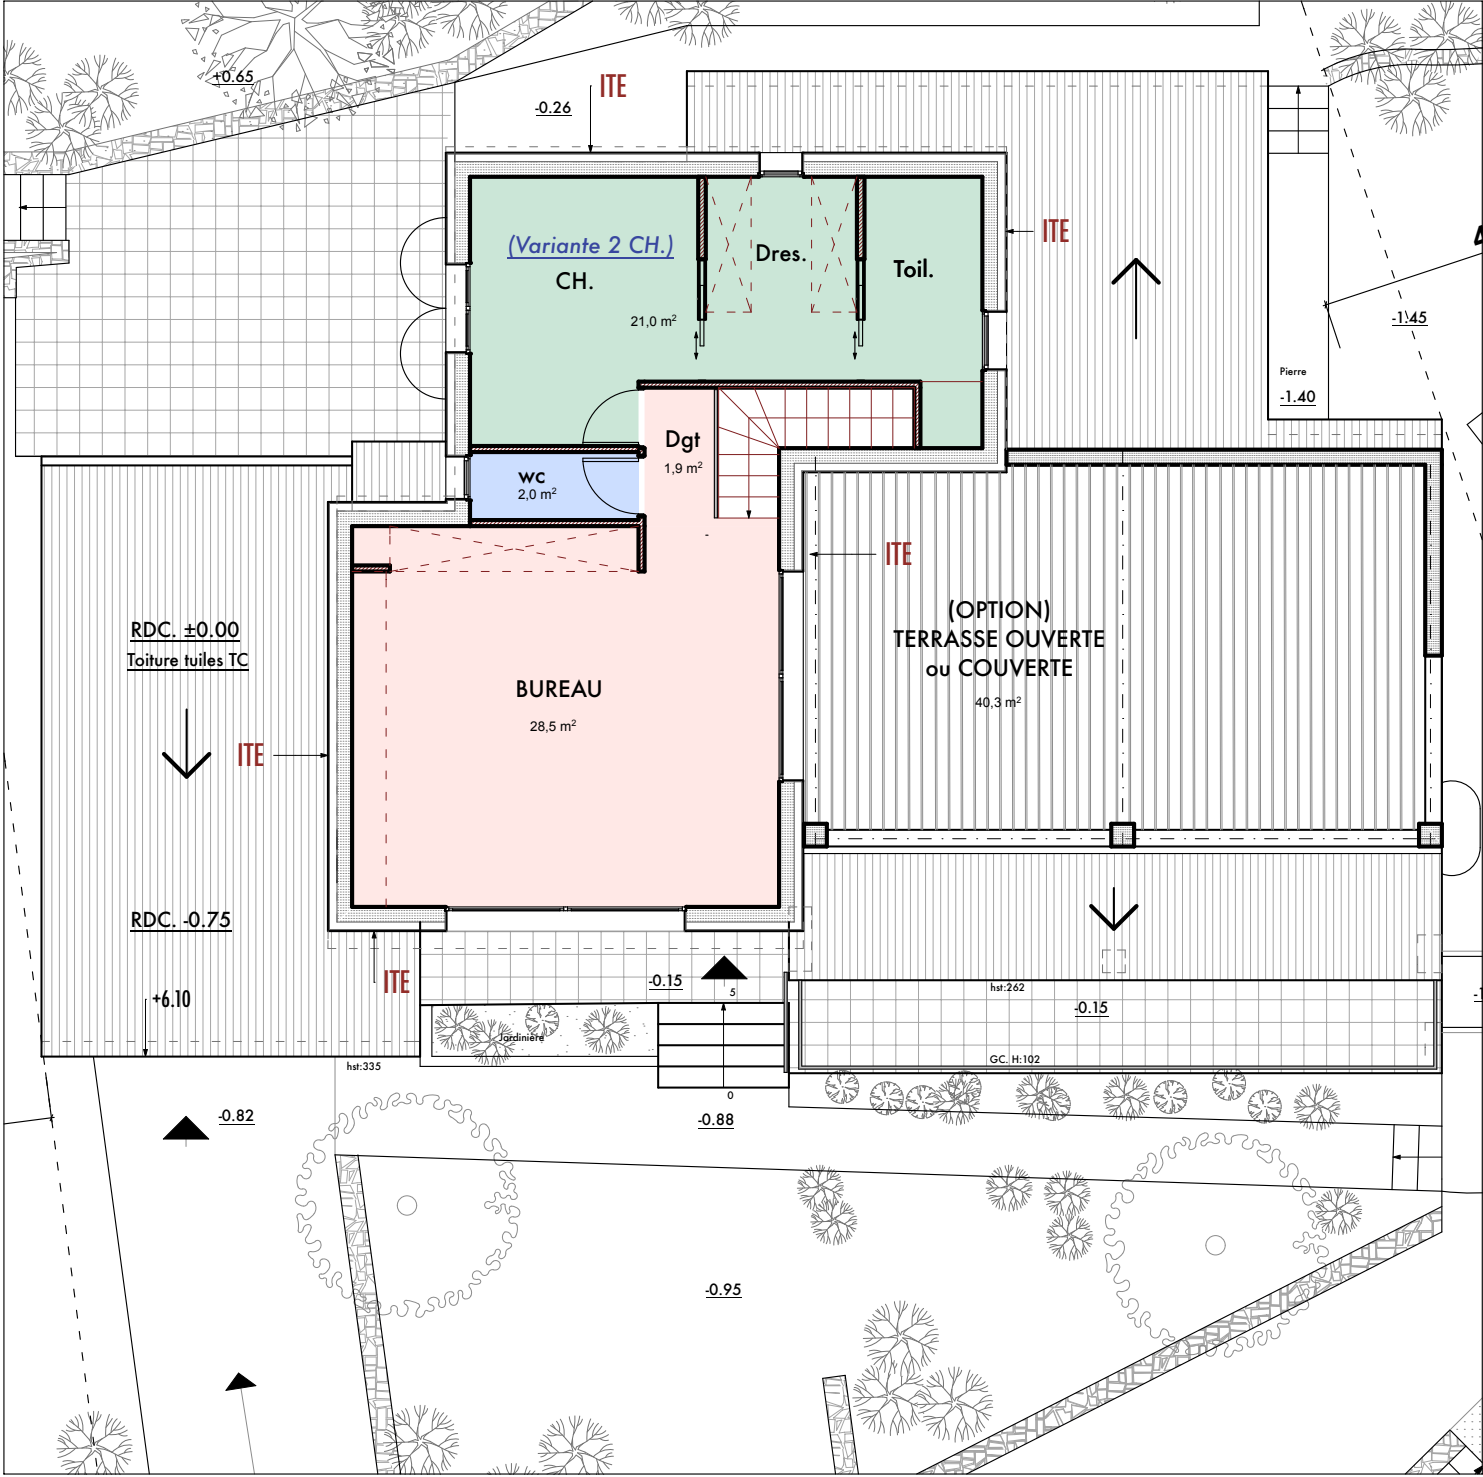

ETAGE

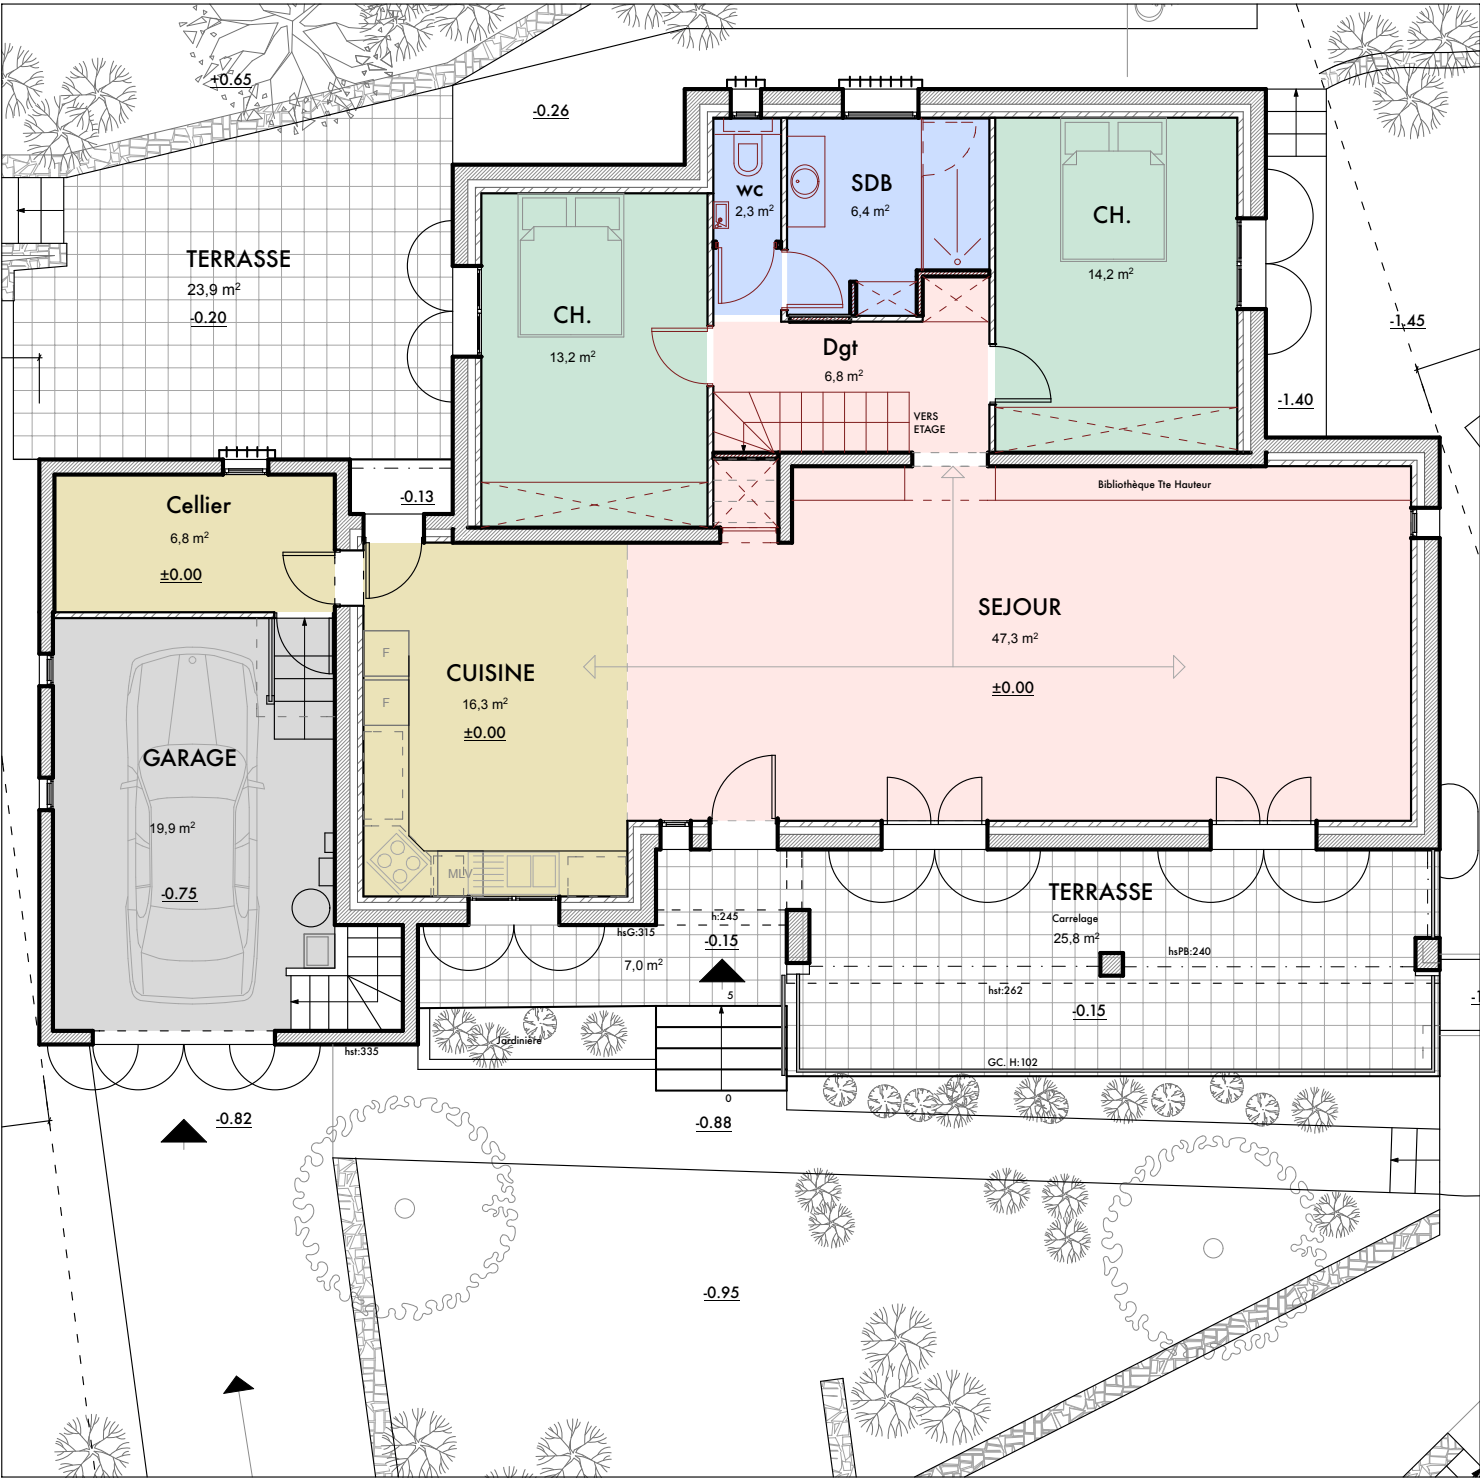

REZ DE JARDIN

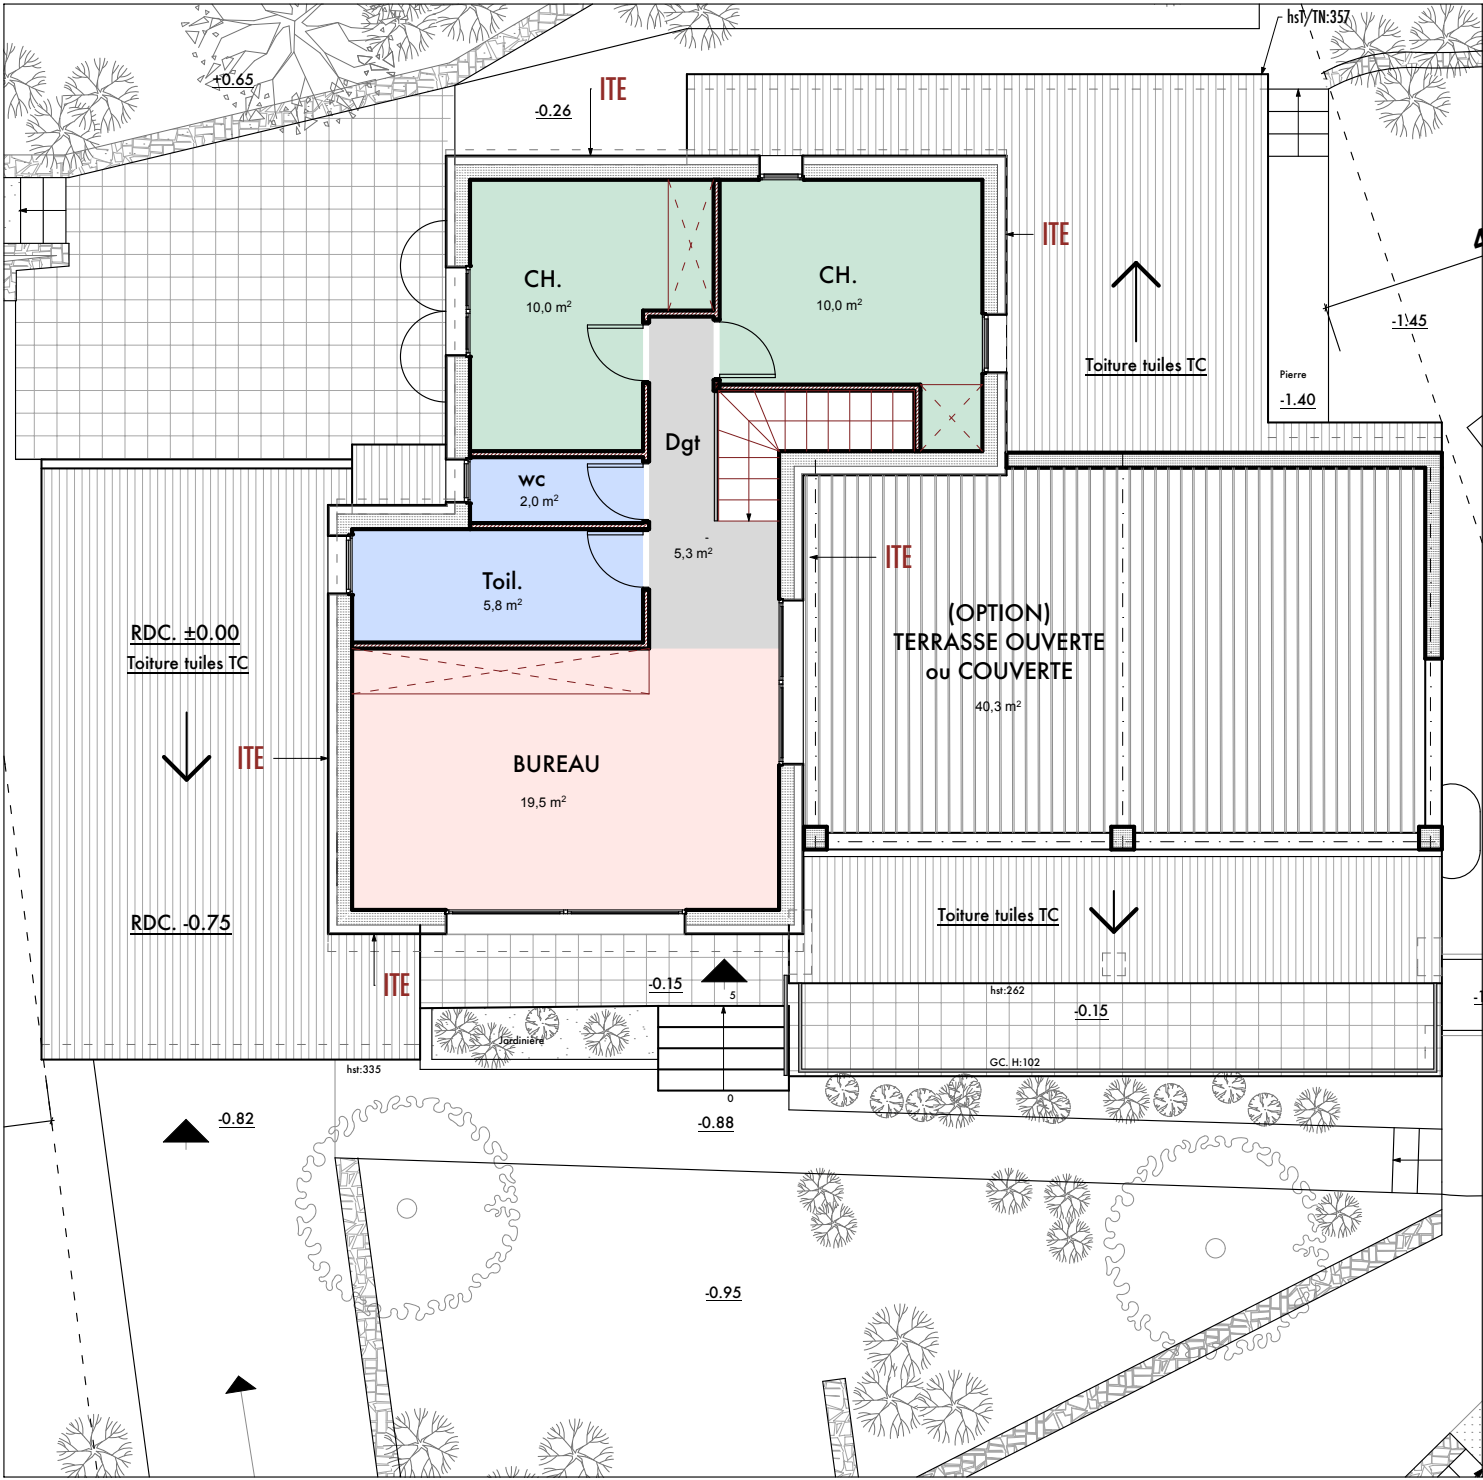

ETAGE