



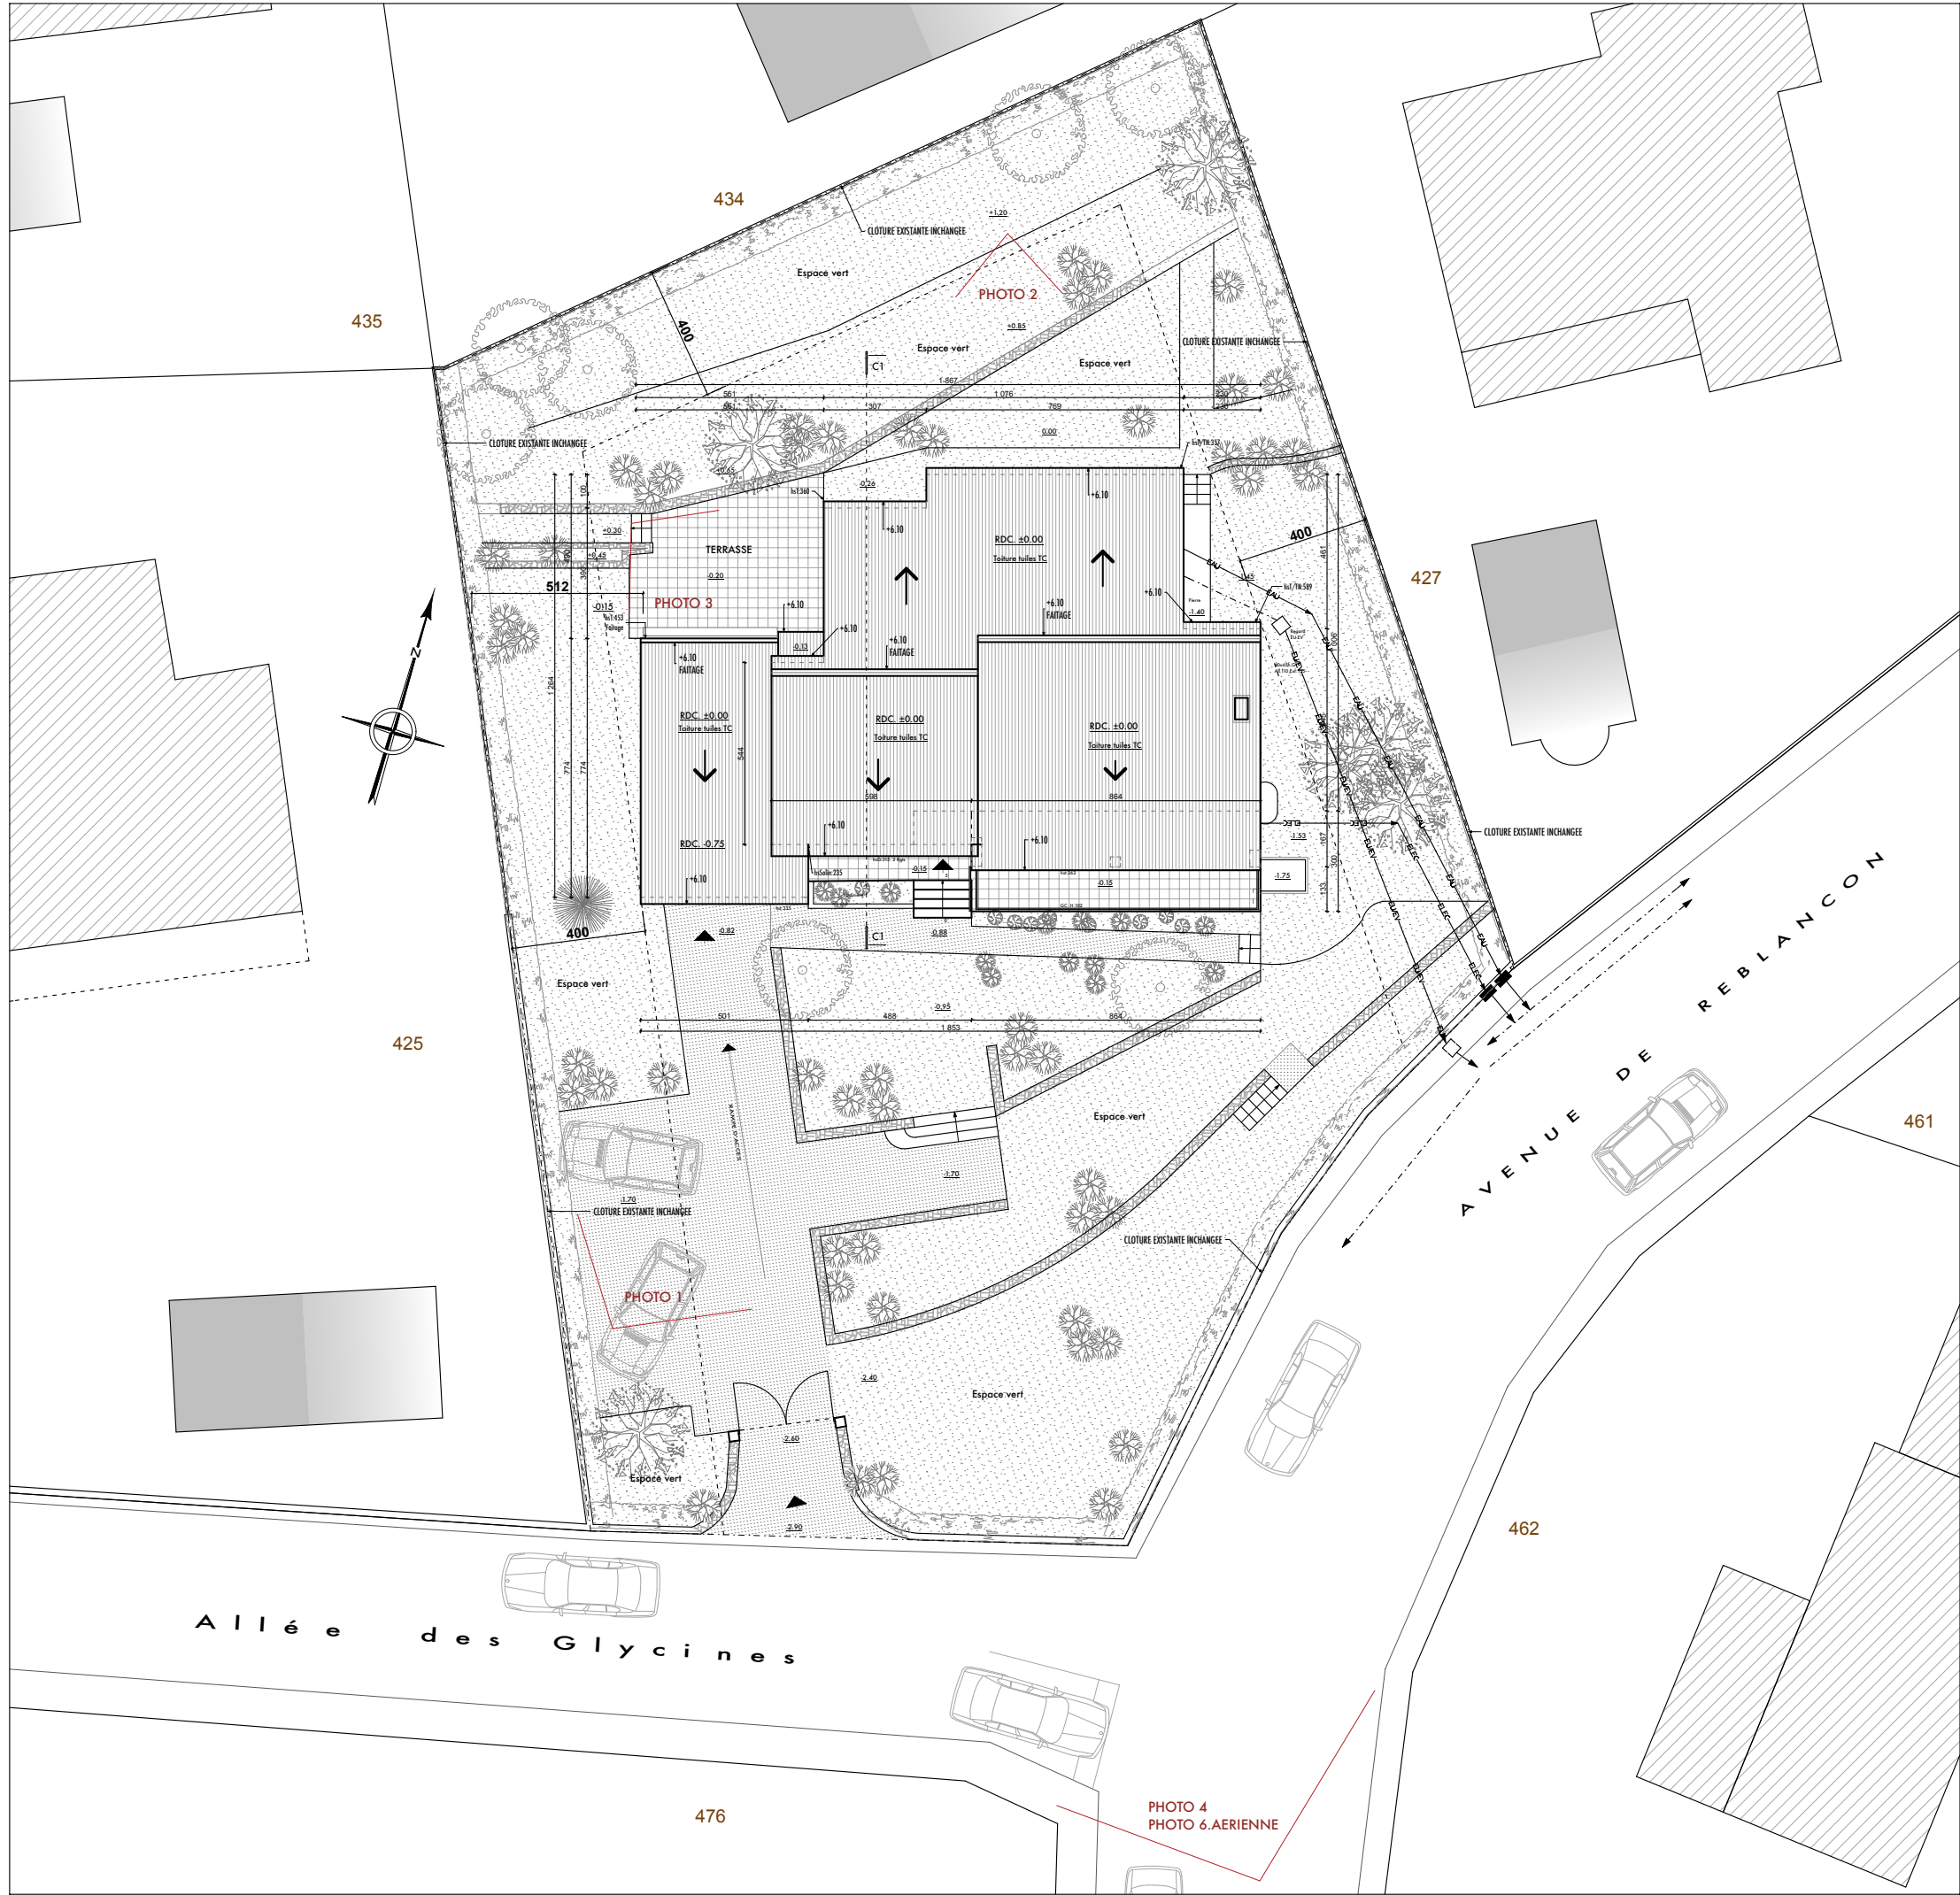


EXISTANT
PLAN DE MASSE . ECH: 1/200




427





425

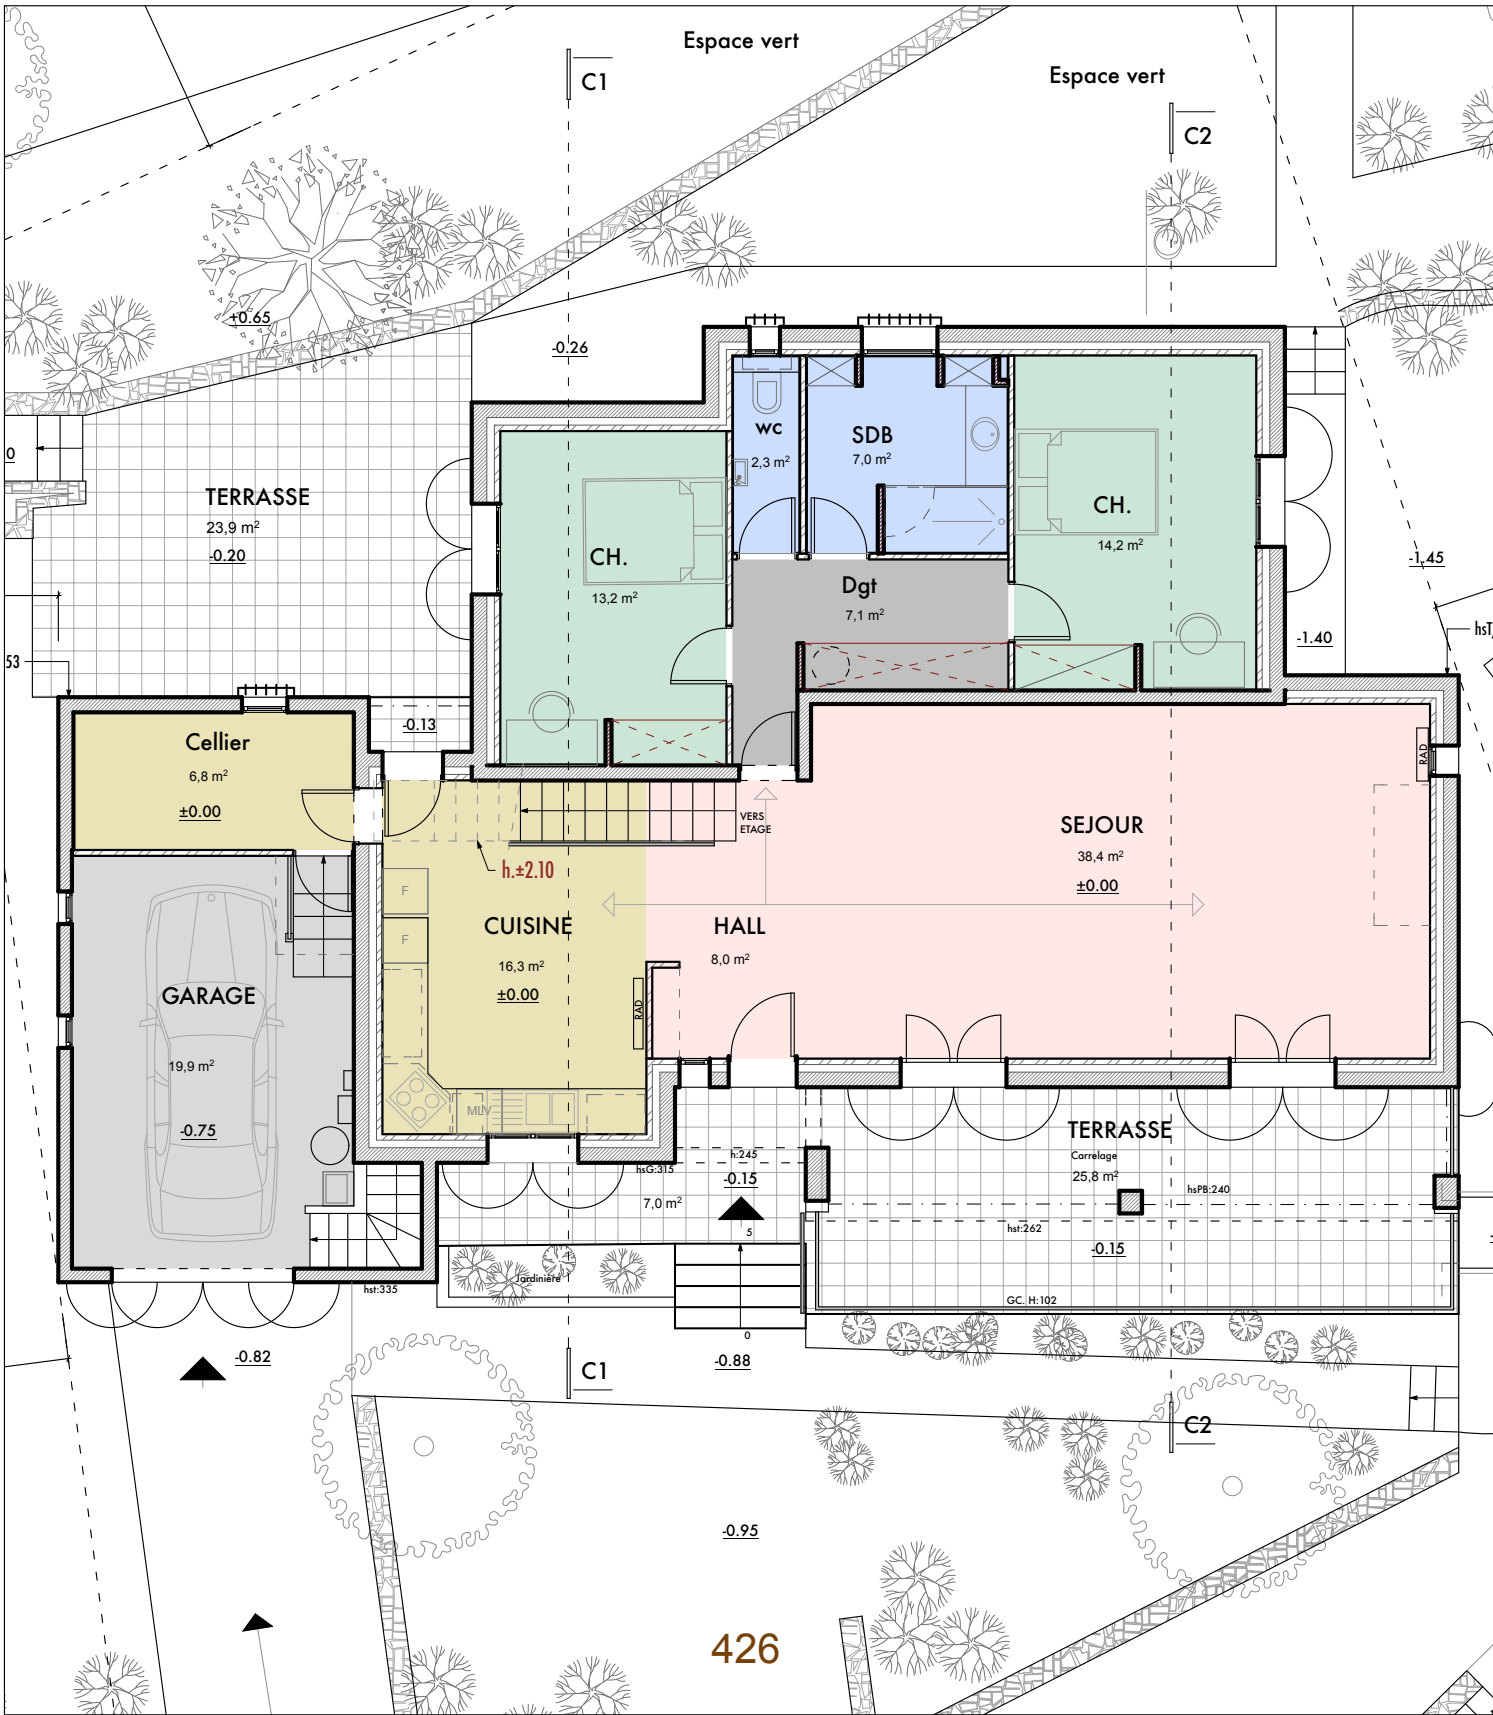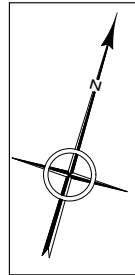

REZ DE JARDIN

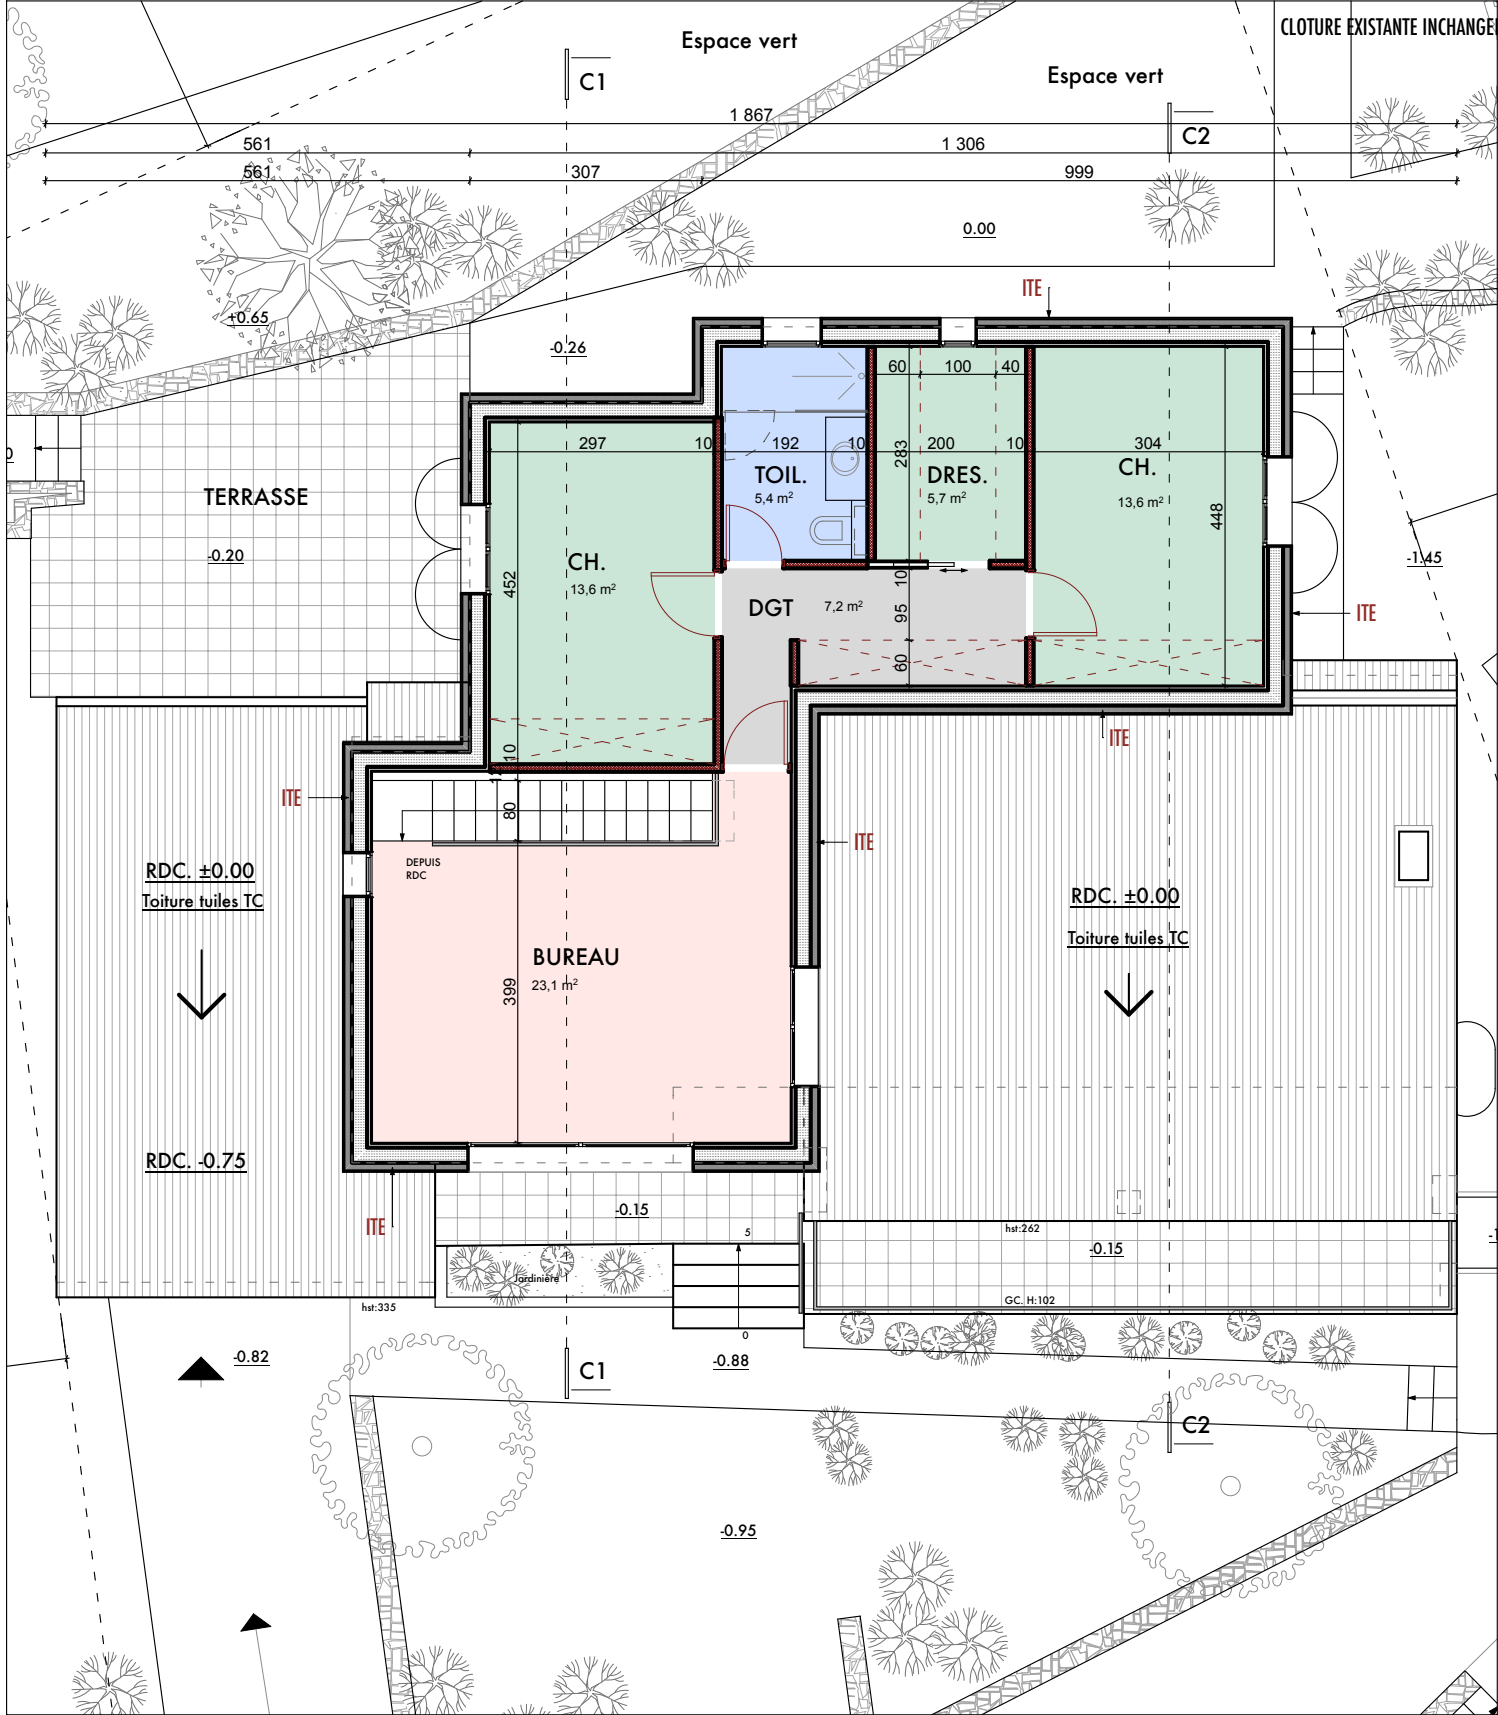

ETAGE

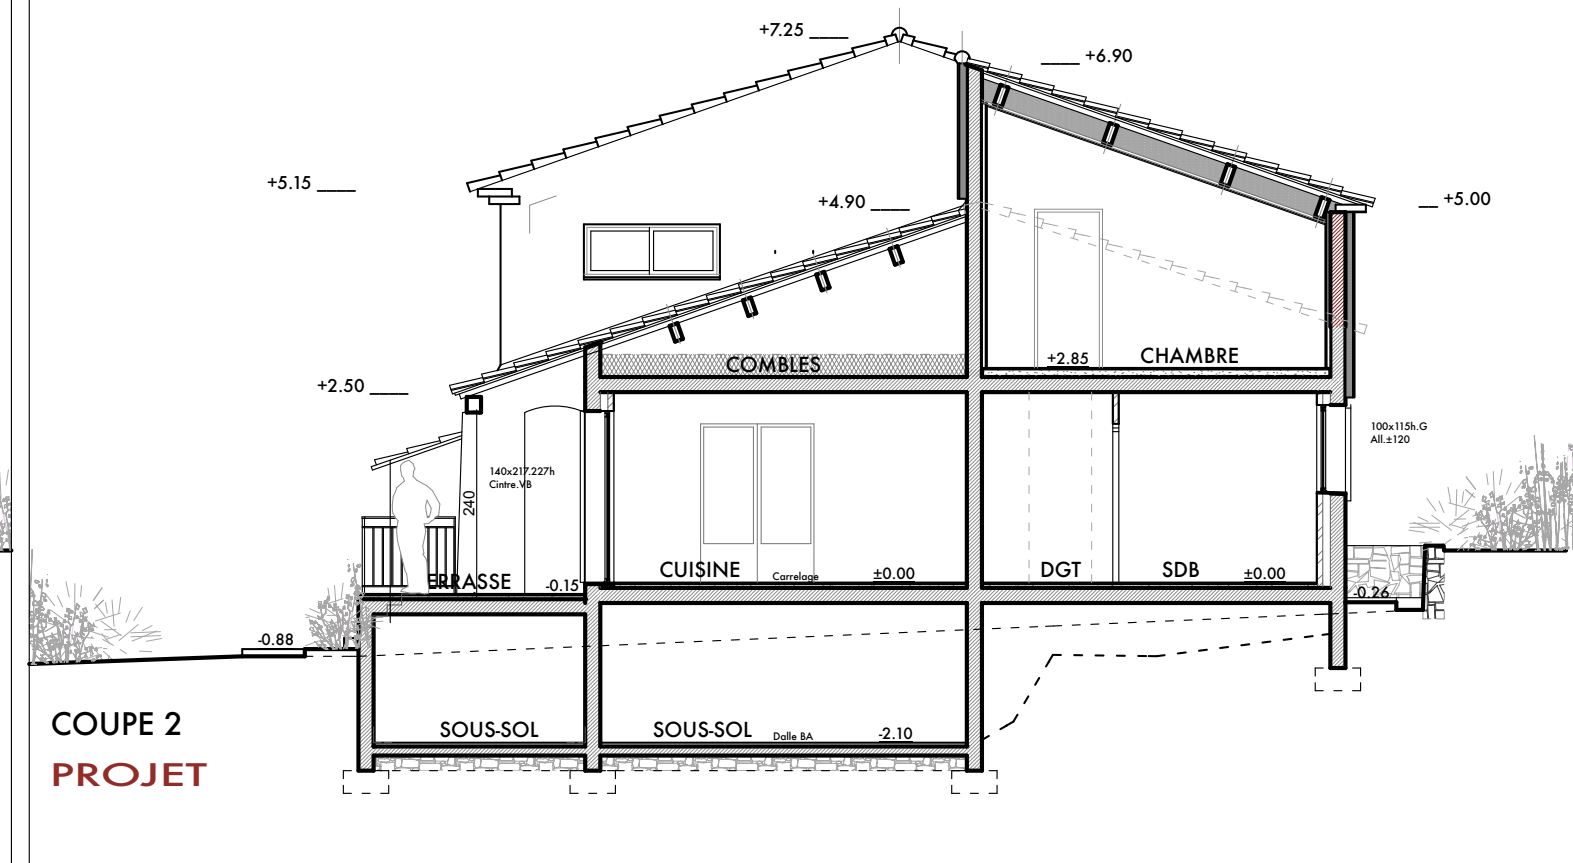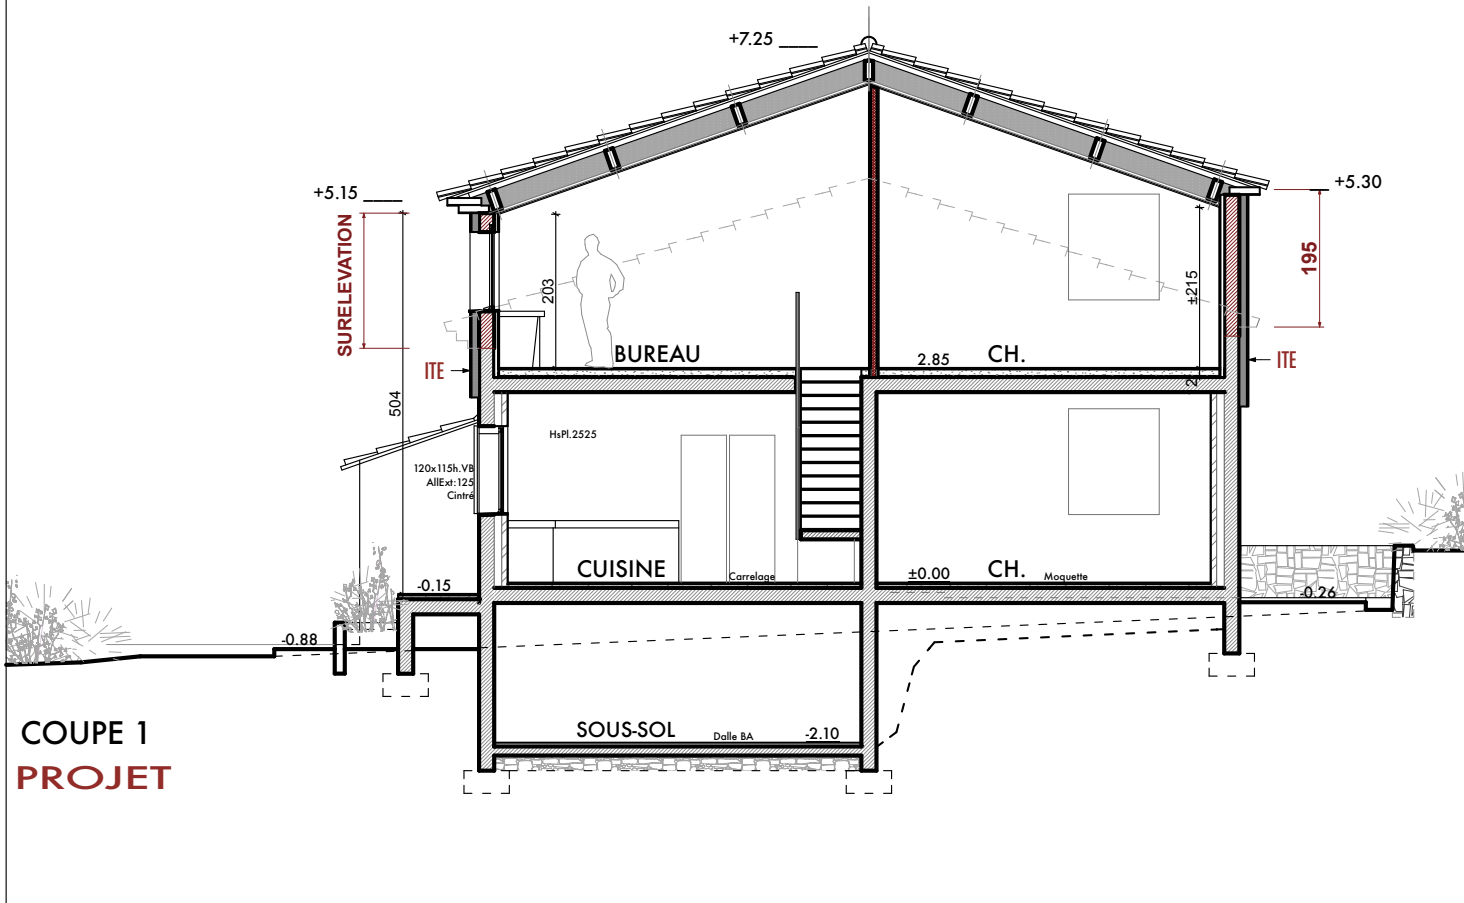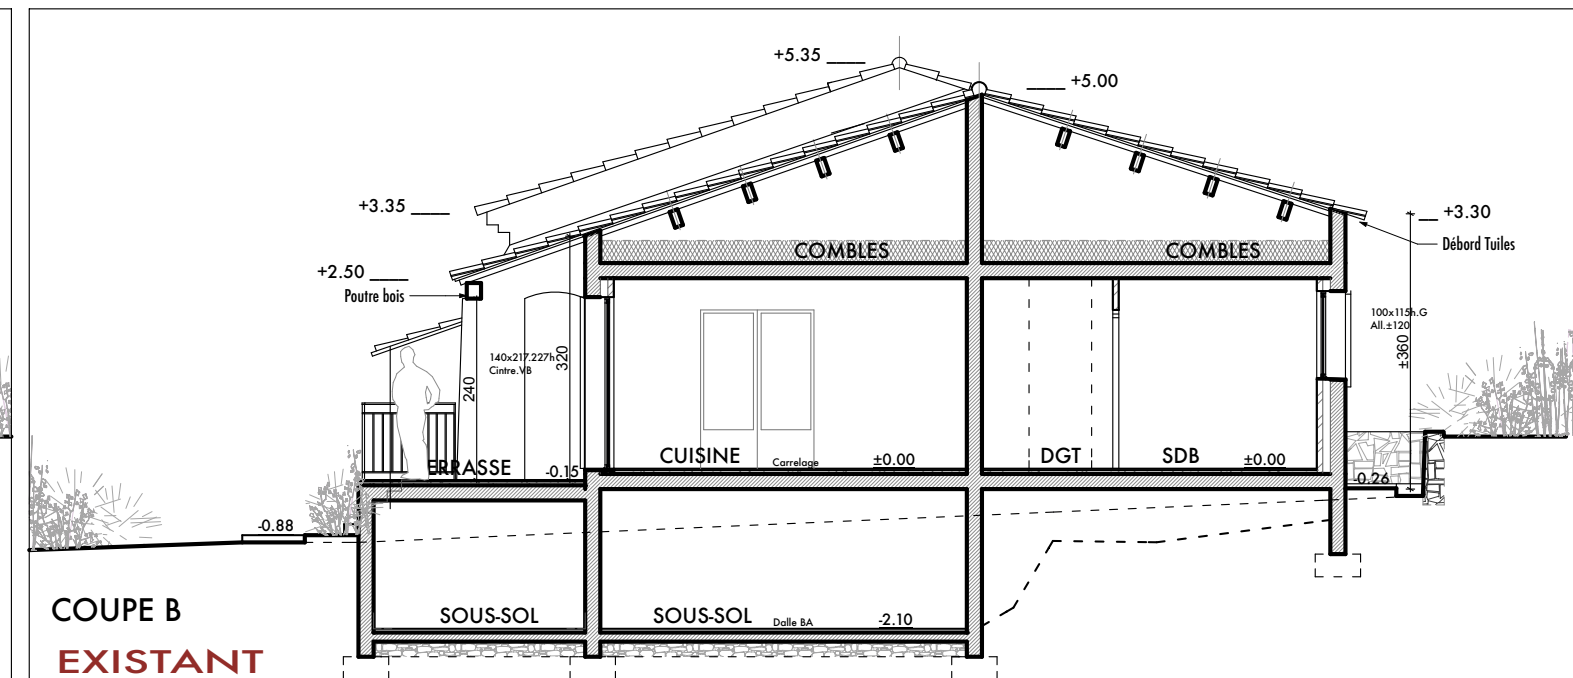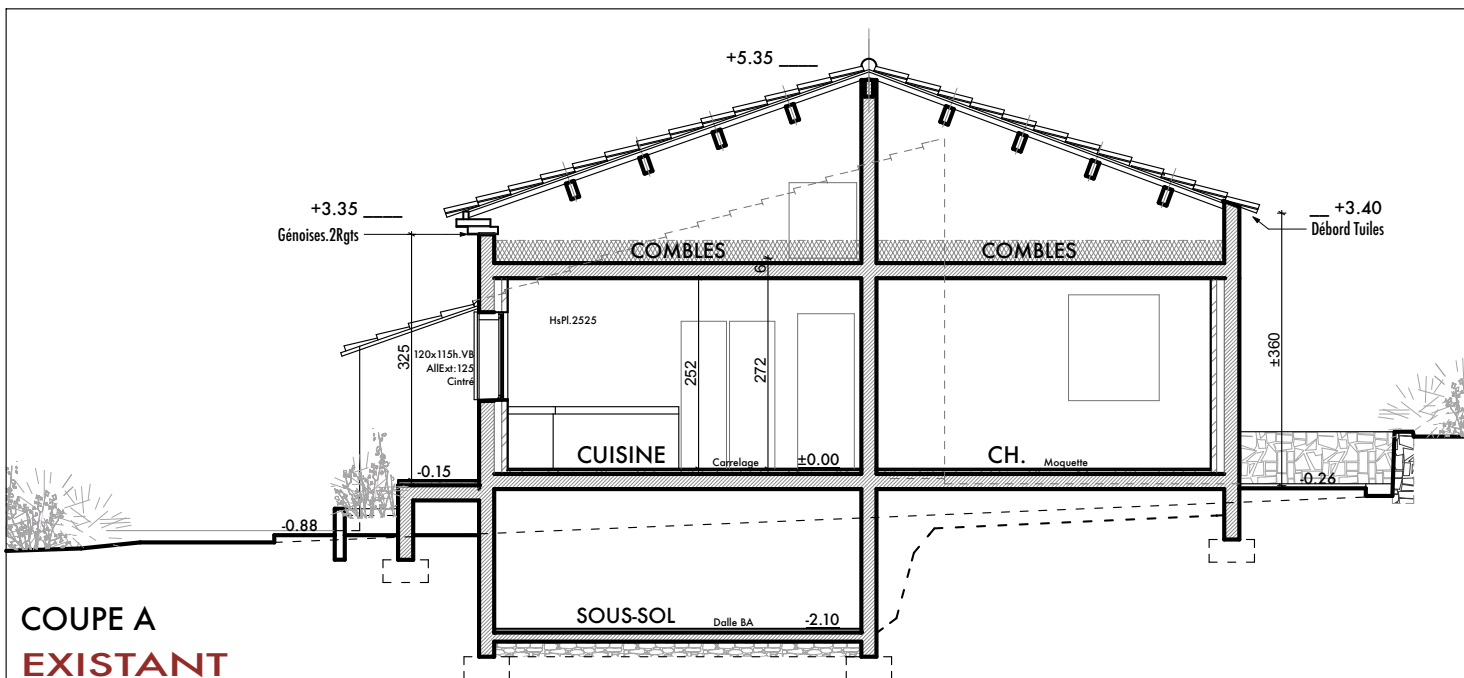

PCMI 3 (ART. 431-10b Code de l'Urbanisme)
COUPES EDL et PROJET SUR TERRAIN . ECH: 1/100



PCMI 5 (ART. 431-10a Code de l'Urbanisme)

FACADE NORD . 1/100




FACADE SUD
EXISTANT



FACADE SUD
PROJET

PCMI 5 (ART. 431-10a Code de l'Urbanisme)


FACADE SUD . 1/100

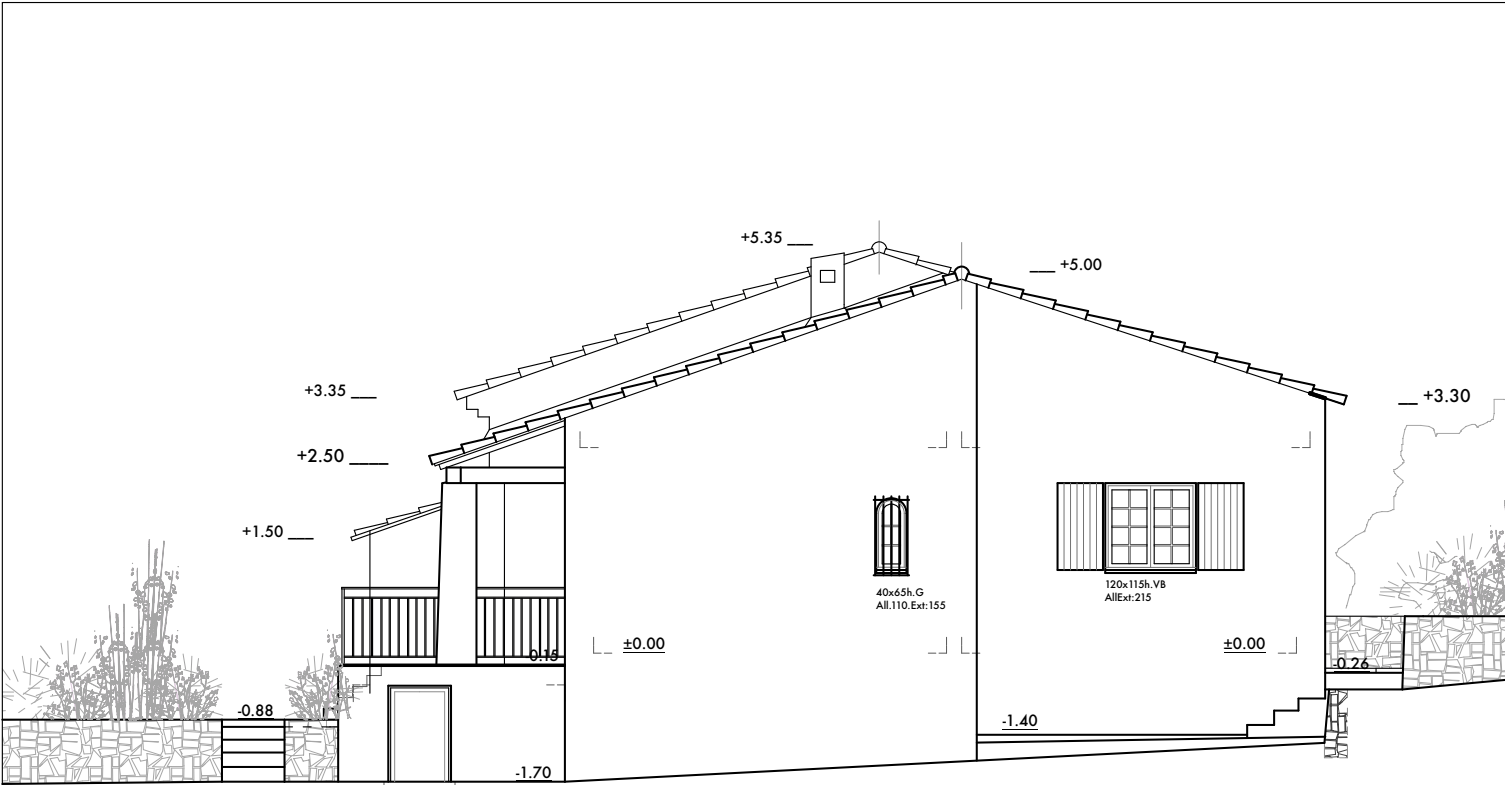


FACADE EST
EXISTANT




FACADE EST
PROJET

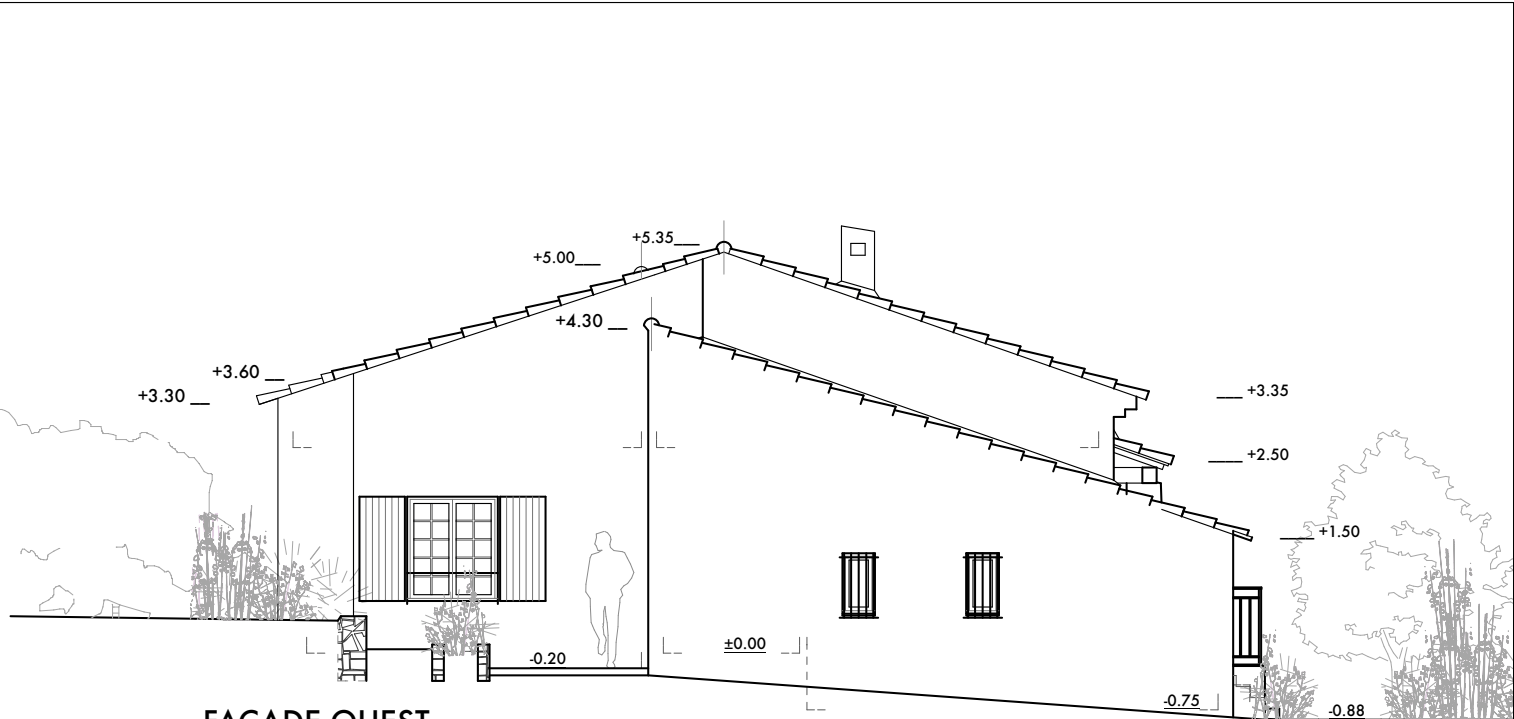


FACADE OUEST
EXISTANT

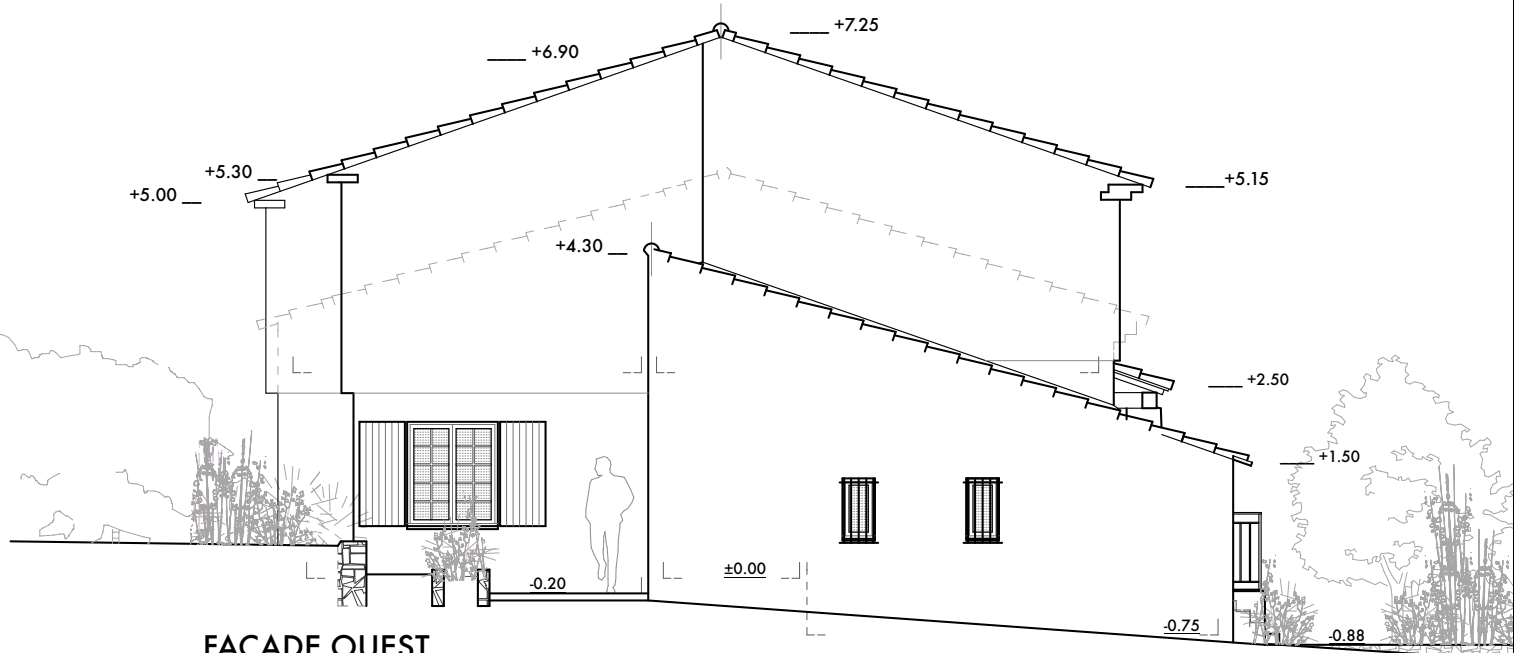

FACADE OUEST
PROJET


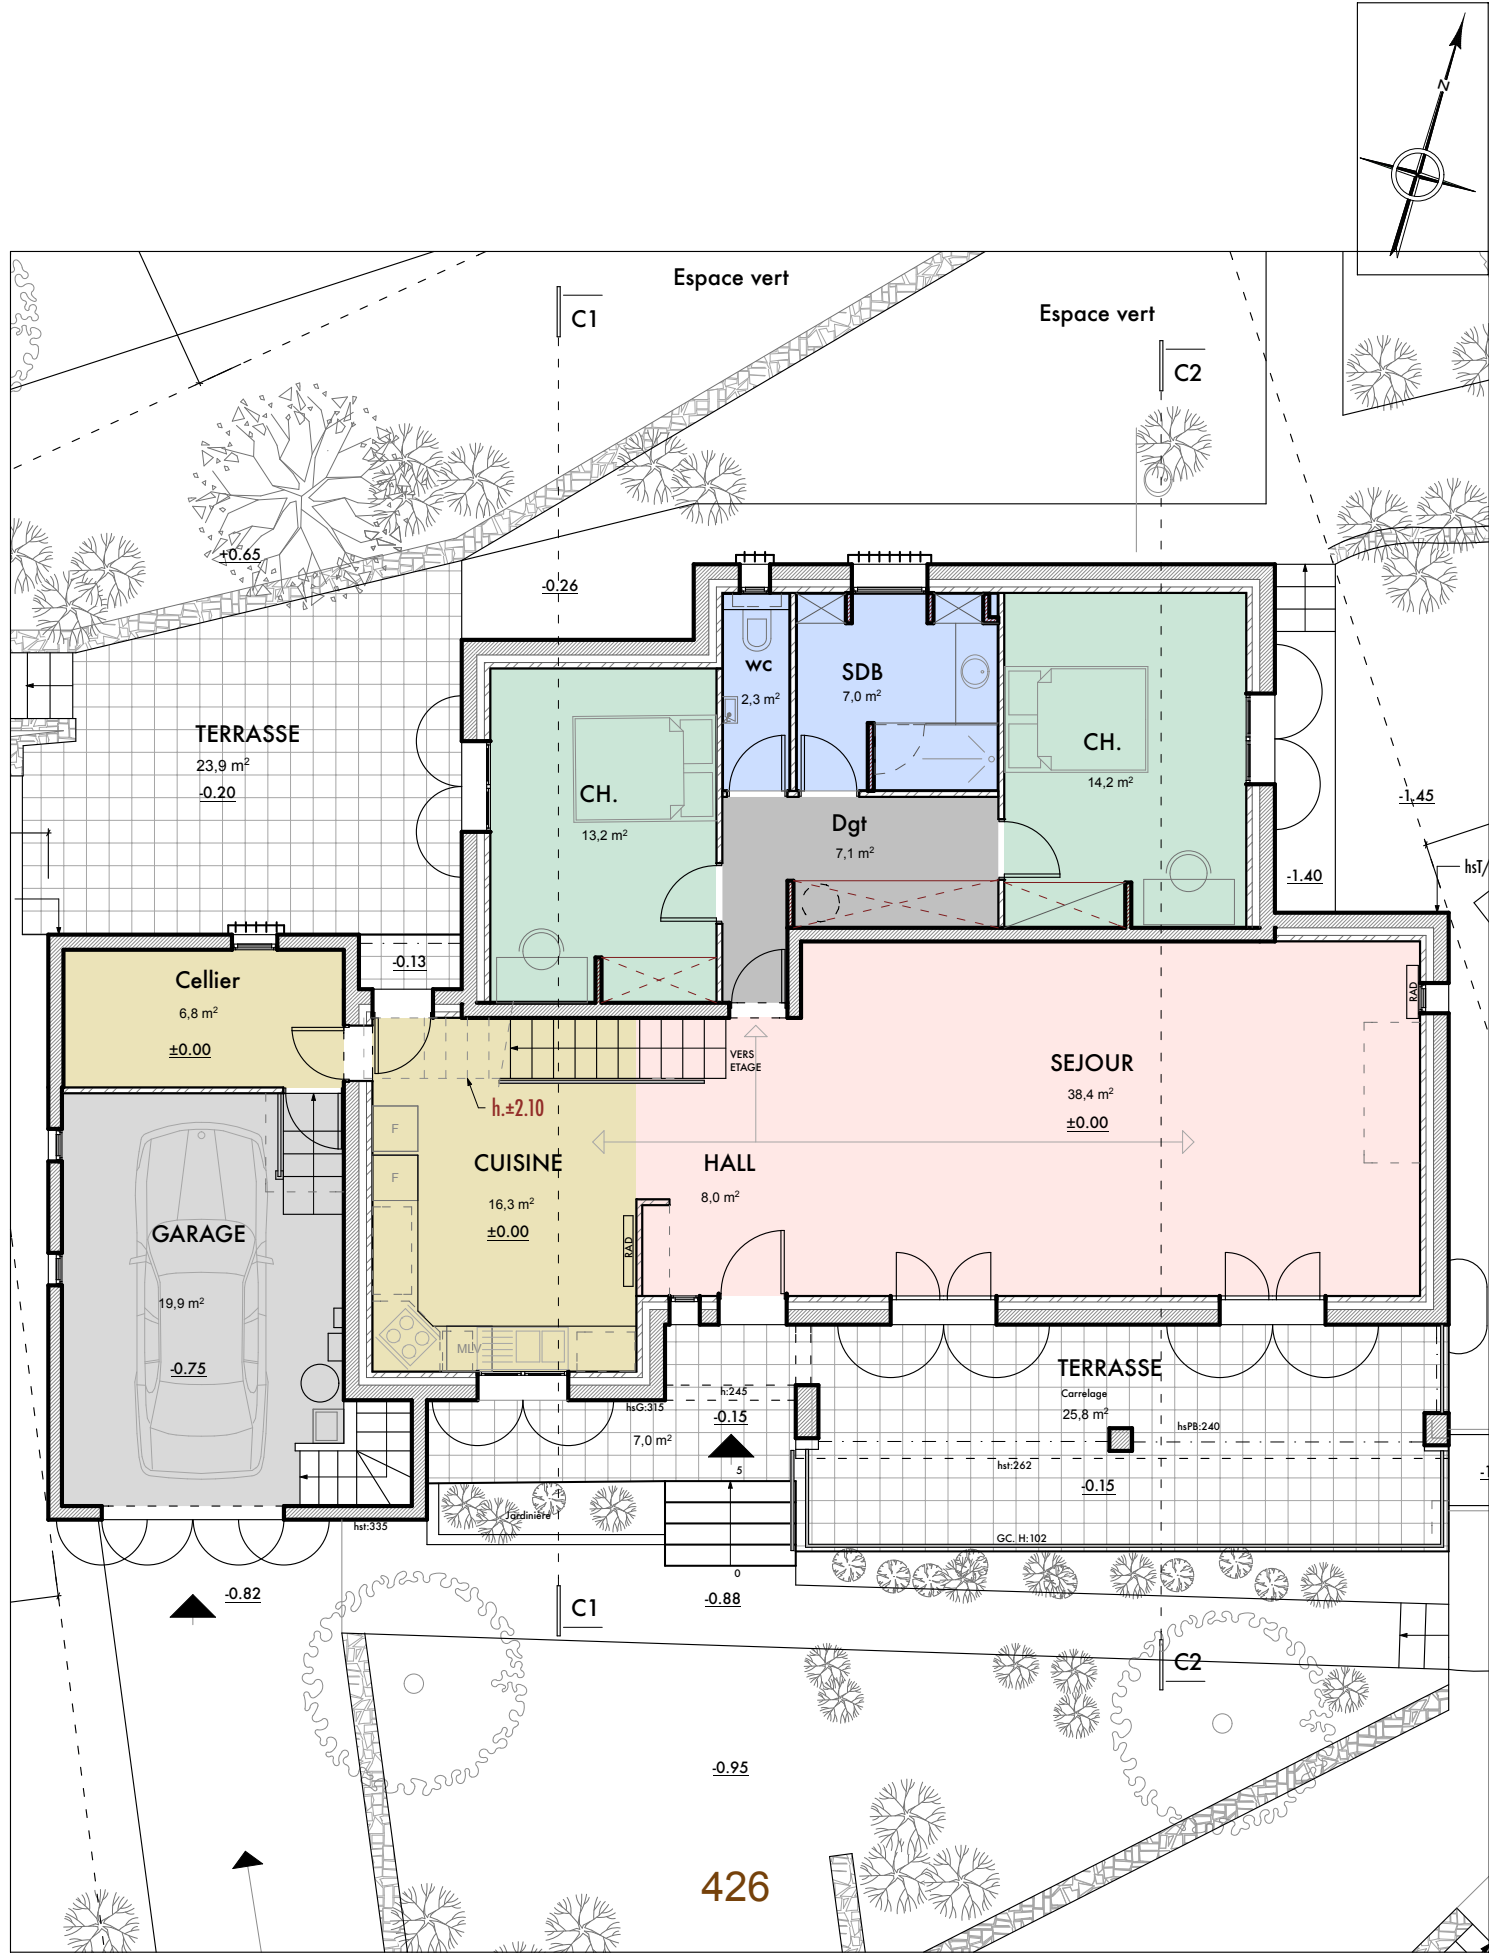


REZ DE JARDIN

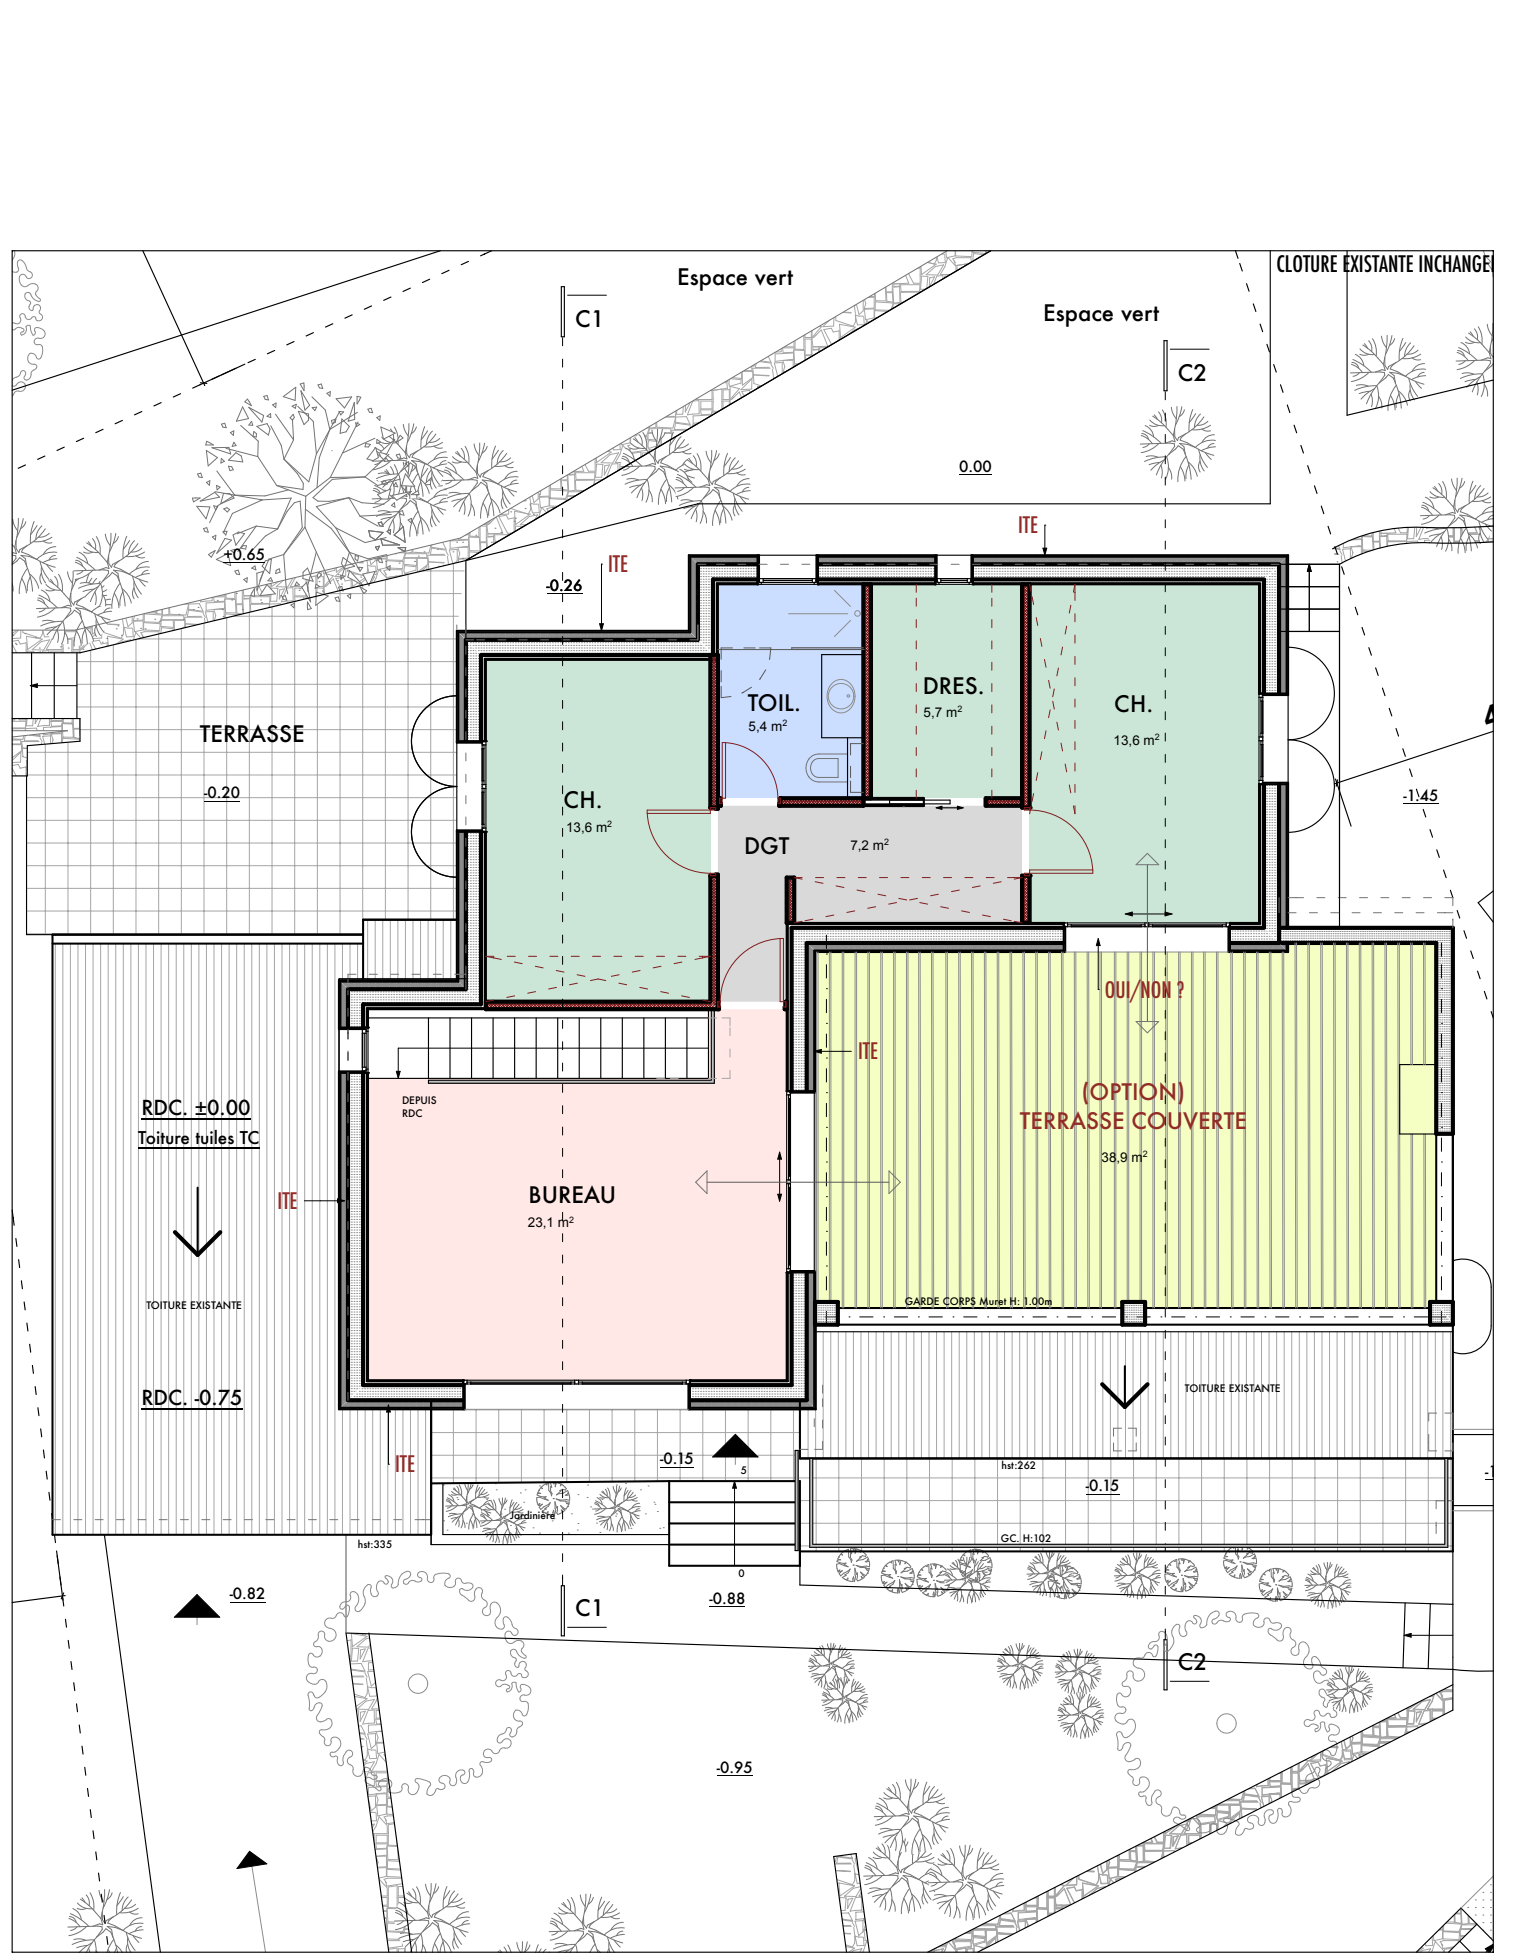

ETAGE

VARIANTE (TERRASSE EXTERIEURE)
PLANS des NIVEAUX . ECH: 1/100

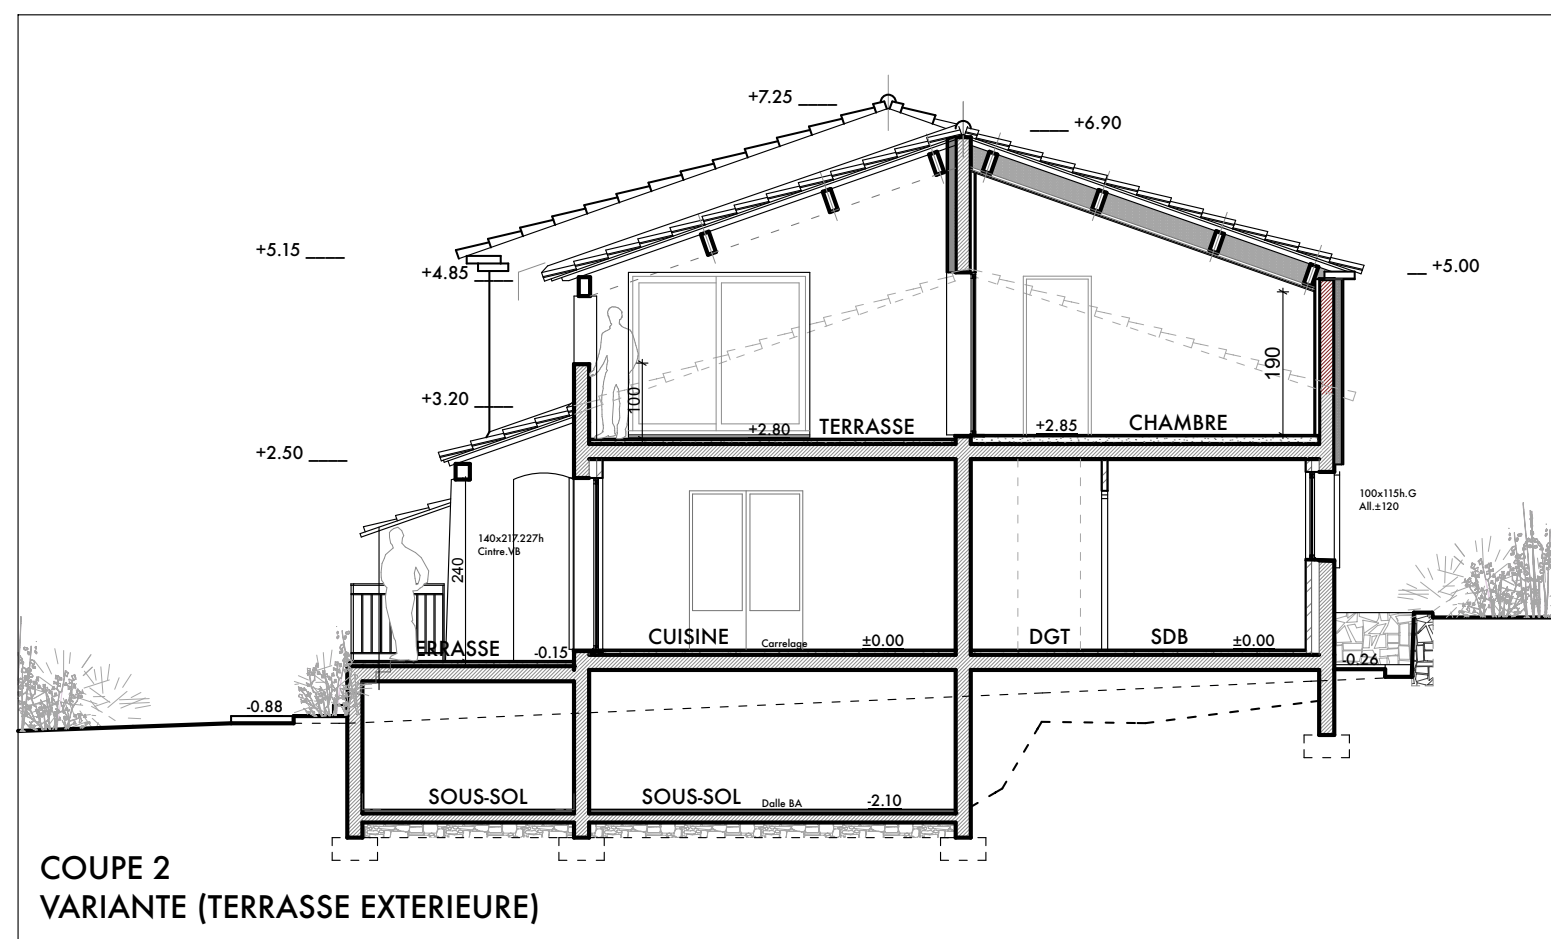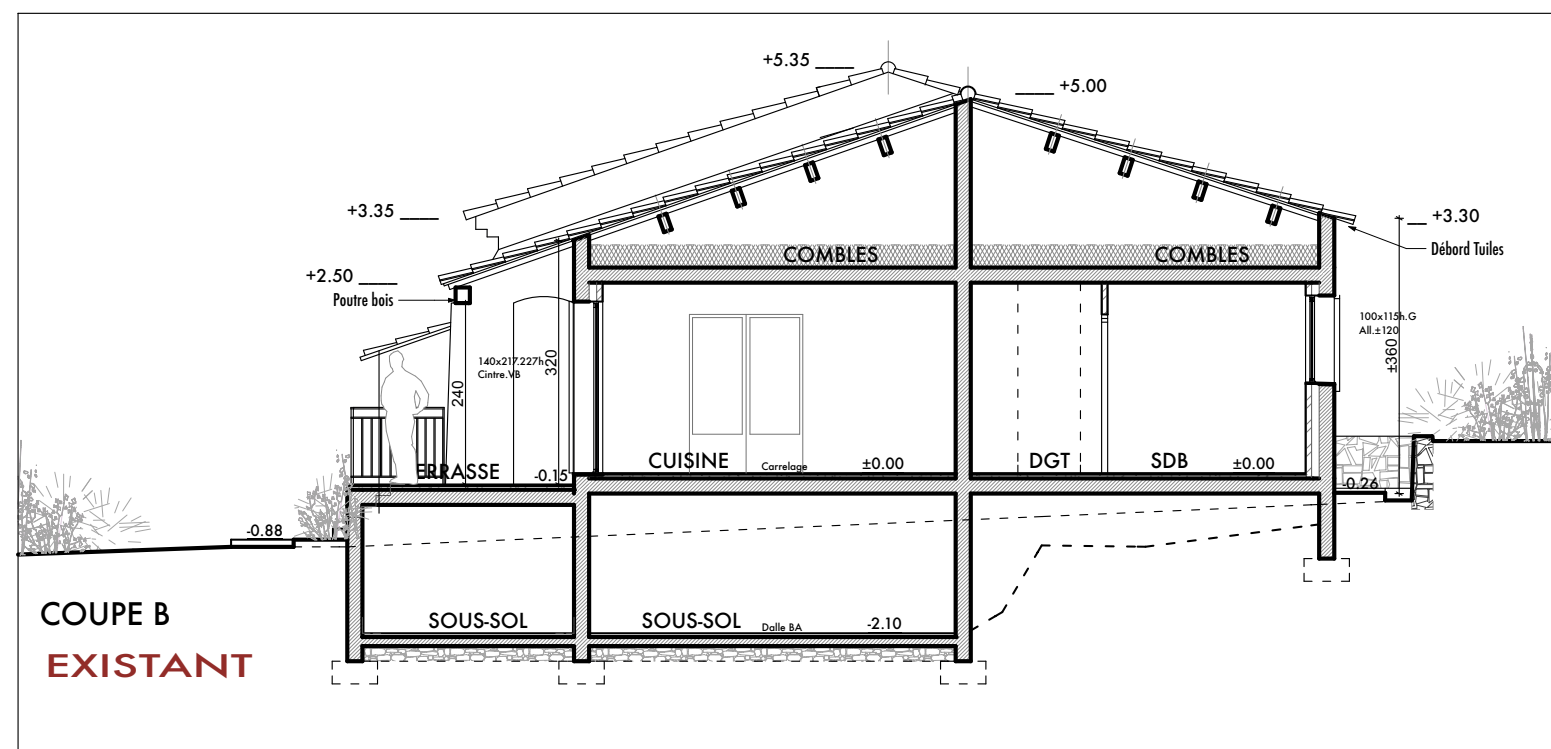

PROJET

VARIANTE (TERRASSE EXTERIEURE)

PCMI 3 (ART. 431-10b Code de l'Urbanisme)
COUPE B/2 EDL et PROJET SUR TERRAIN . ECH: 1/100



FACADE SUD
EXISTANT



FACADE SUD
PROJET

VARIANTE (TERRASSE EXTERIEURE)

PCMI 5 (ART. 431-10a Code de l'Urbanisme)





FACADE SUD . 1/100



VARIANTE (TERRASSE EXTERIEURE)

PCMI 5 (ART. 431-10a Code de l'Urbanisme)

FACADE NORD . 1/100

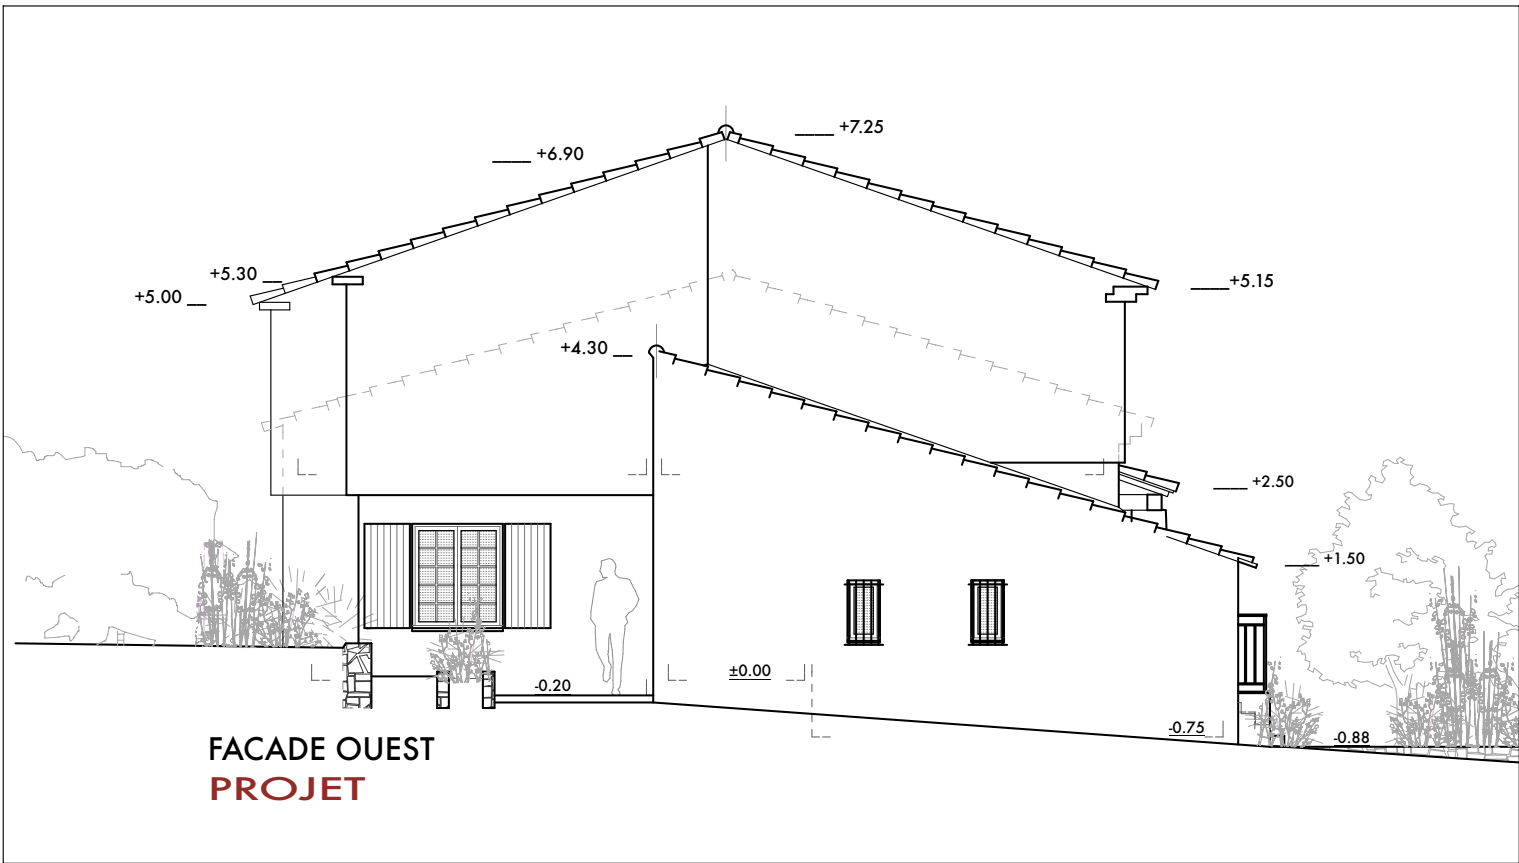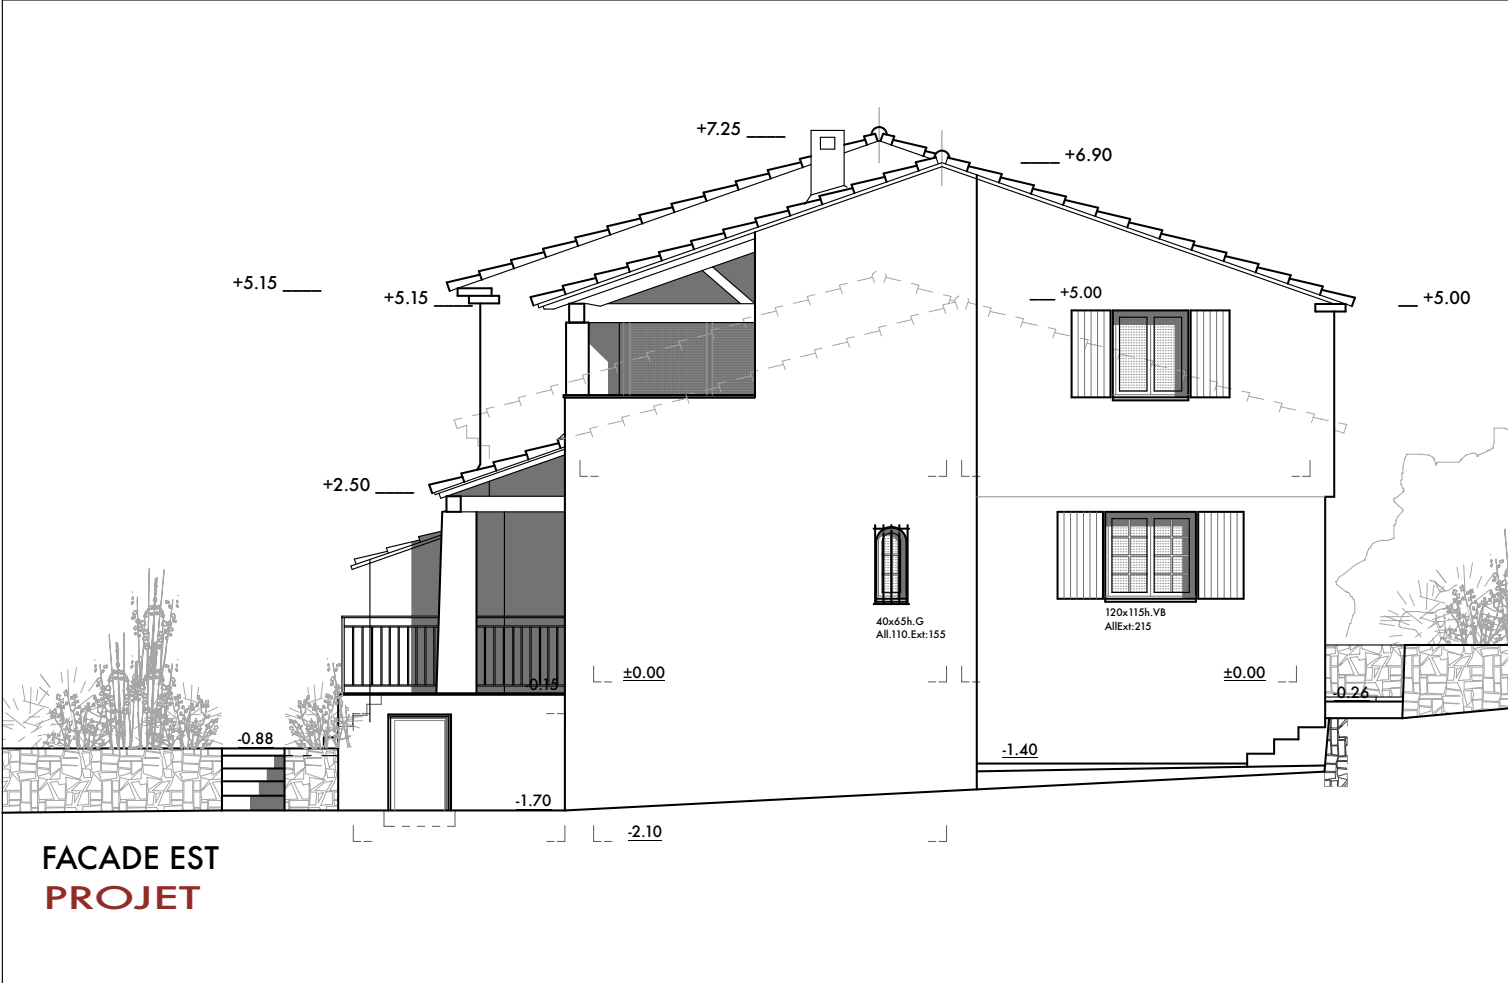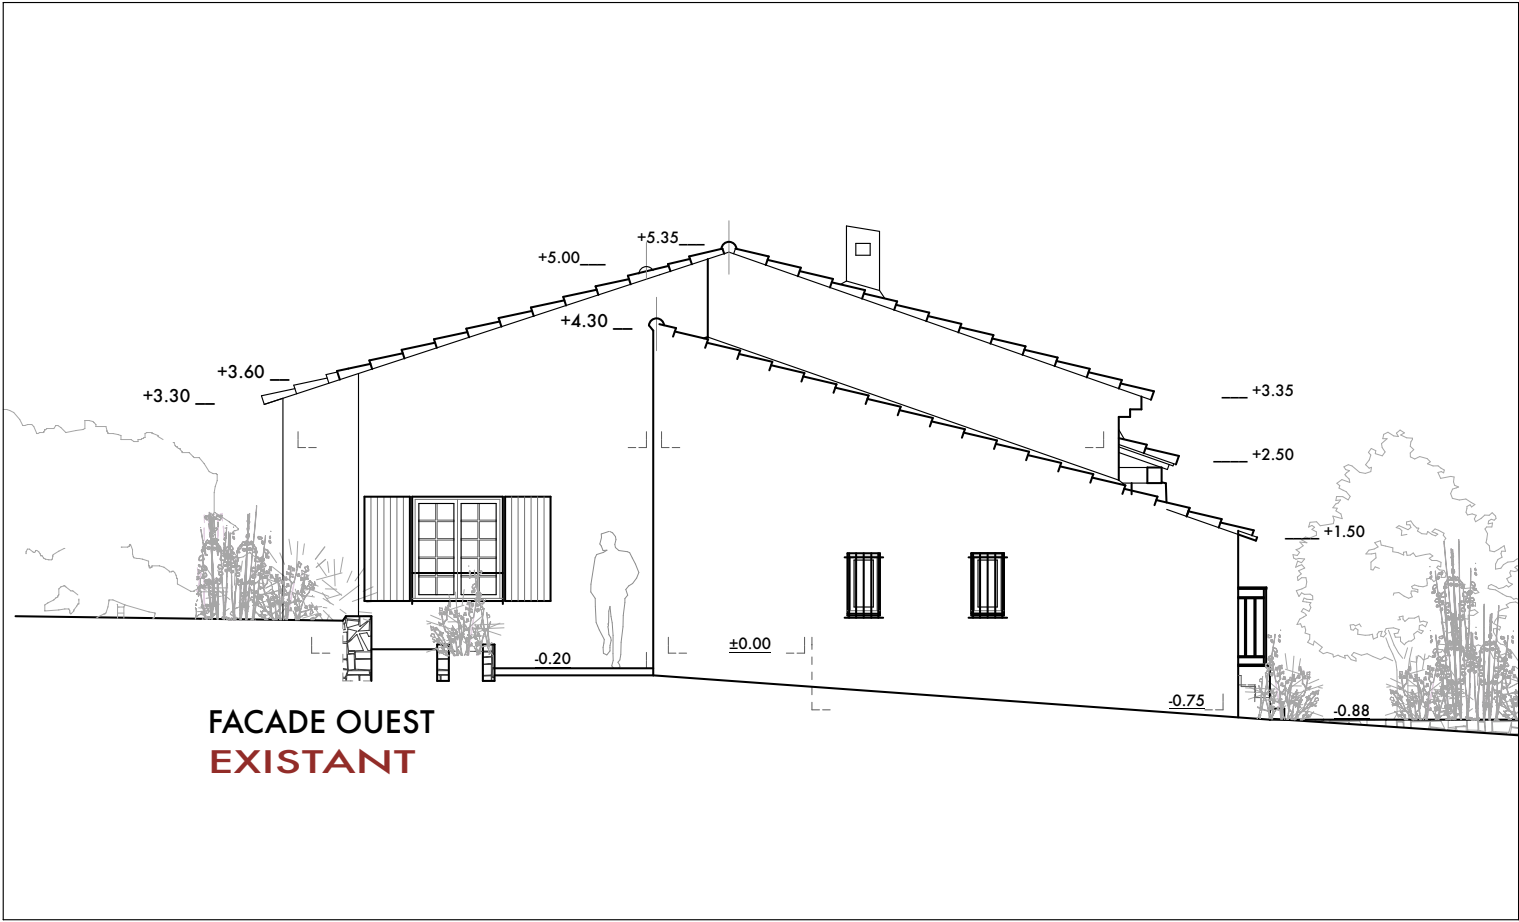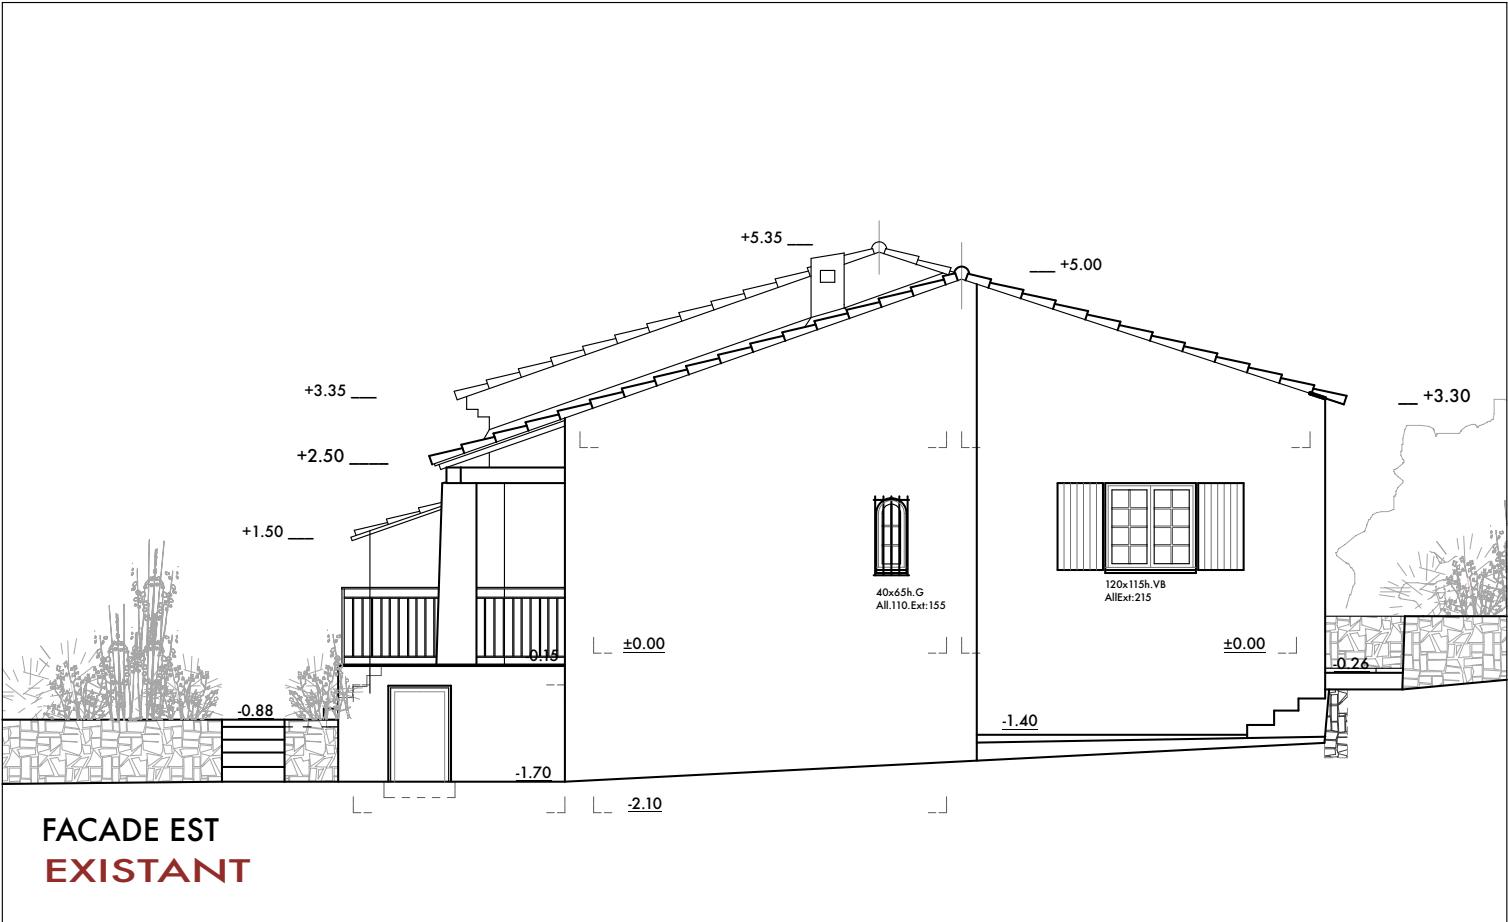

VARIANTE (TERRASSE EXTERIEURE)
PCMI 5 (ART. 431-10a Code de l'Urbanisme)
FACADES EST et OUEST . 1/100