

Département :
VAR

Commune :
LA GARDE

Section : AB
Feuille : 000 AB 01

Échelle d'origine : 1/2000
Échelle d'édition : 1/1000

Date d'édition : 02/06/2022
(fuseau horaire de Paris)

Coordonnées en projection : RGF93CC43
©2017 Ministère de l'Action et des
Comptes publics

DIRECTION GÉNÉRALE DES FINANCES PUBLIQUES

EXTRAIT DU PLAN CADASTRAL

EXTRAIT CADASTRAL . 1/1000

Le plan visualisé sur cet extrait est géré
par le centre des impôts foncier suivant :
TOULON
171 avenue de Vert Coteau CS 20127
83071
83071 TOULON CEDEX
tél. 04 94 03 95 01 -fax
cdif.toulon@dgfip.finances.gouv.fr

Cet extrait de plan vous est délivré par :

cadastre.gouv.fr

D.C.E

(Dossier de Consultation des Entreprises)

EXTENSION D'UNE MAISON D'HABITATION EXISTANTE en R+1

(Extension/Surélévation partielle en R+1 et Réaménagement du RDC)

10 Allée des Glycines . Commune de LA GARDE (83130). PARCELLE SECTION AB.N° 426 - ZONE UEp. Superficie Totale :1 041m2

M.d'Ouvrage : Mme Pascale GIRAUDET et M. Hervé GLOTIN - 166 Rue Chagall . LA GARDE (83130)



SITUATION



10 Allée des Glycines . Commune de LA GARDE (83130)
PARCELLE SECTION AB.N° 426 - ZONE UEp. Superficie Totale :1 041m2

Robert FOGLIA - Architecte D.P.L.G
Villa Tamaris - 851 Corniche Michel Pacha
83 500 LA SEYNE sur MER
Tél : 04 94 63 25 25 - E-mail : robert.foglia.04@sfr.fr


EXISTANT


PLAN DE MASSE


1/200

Ind:

E01	DCE
-----	-----

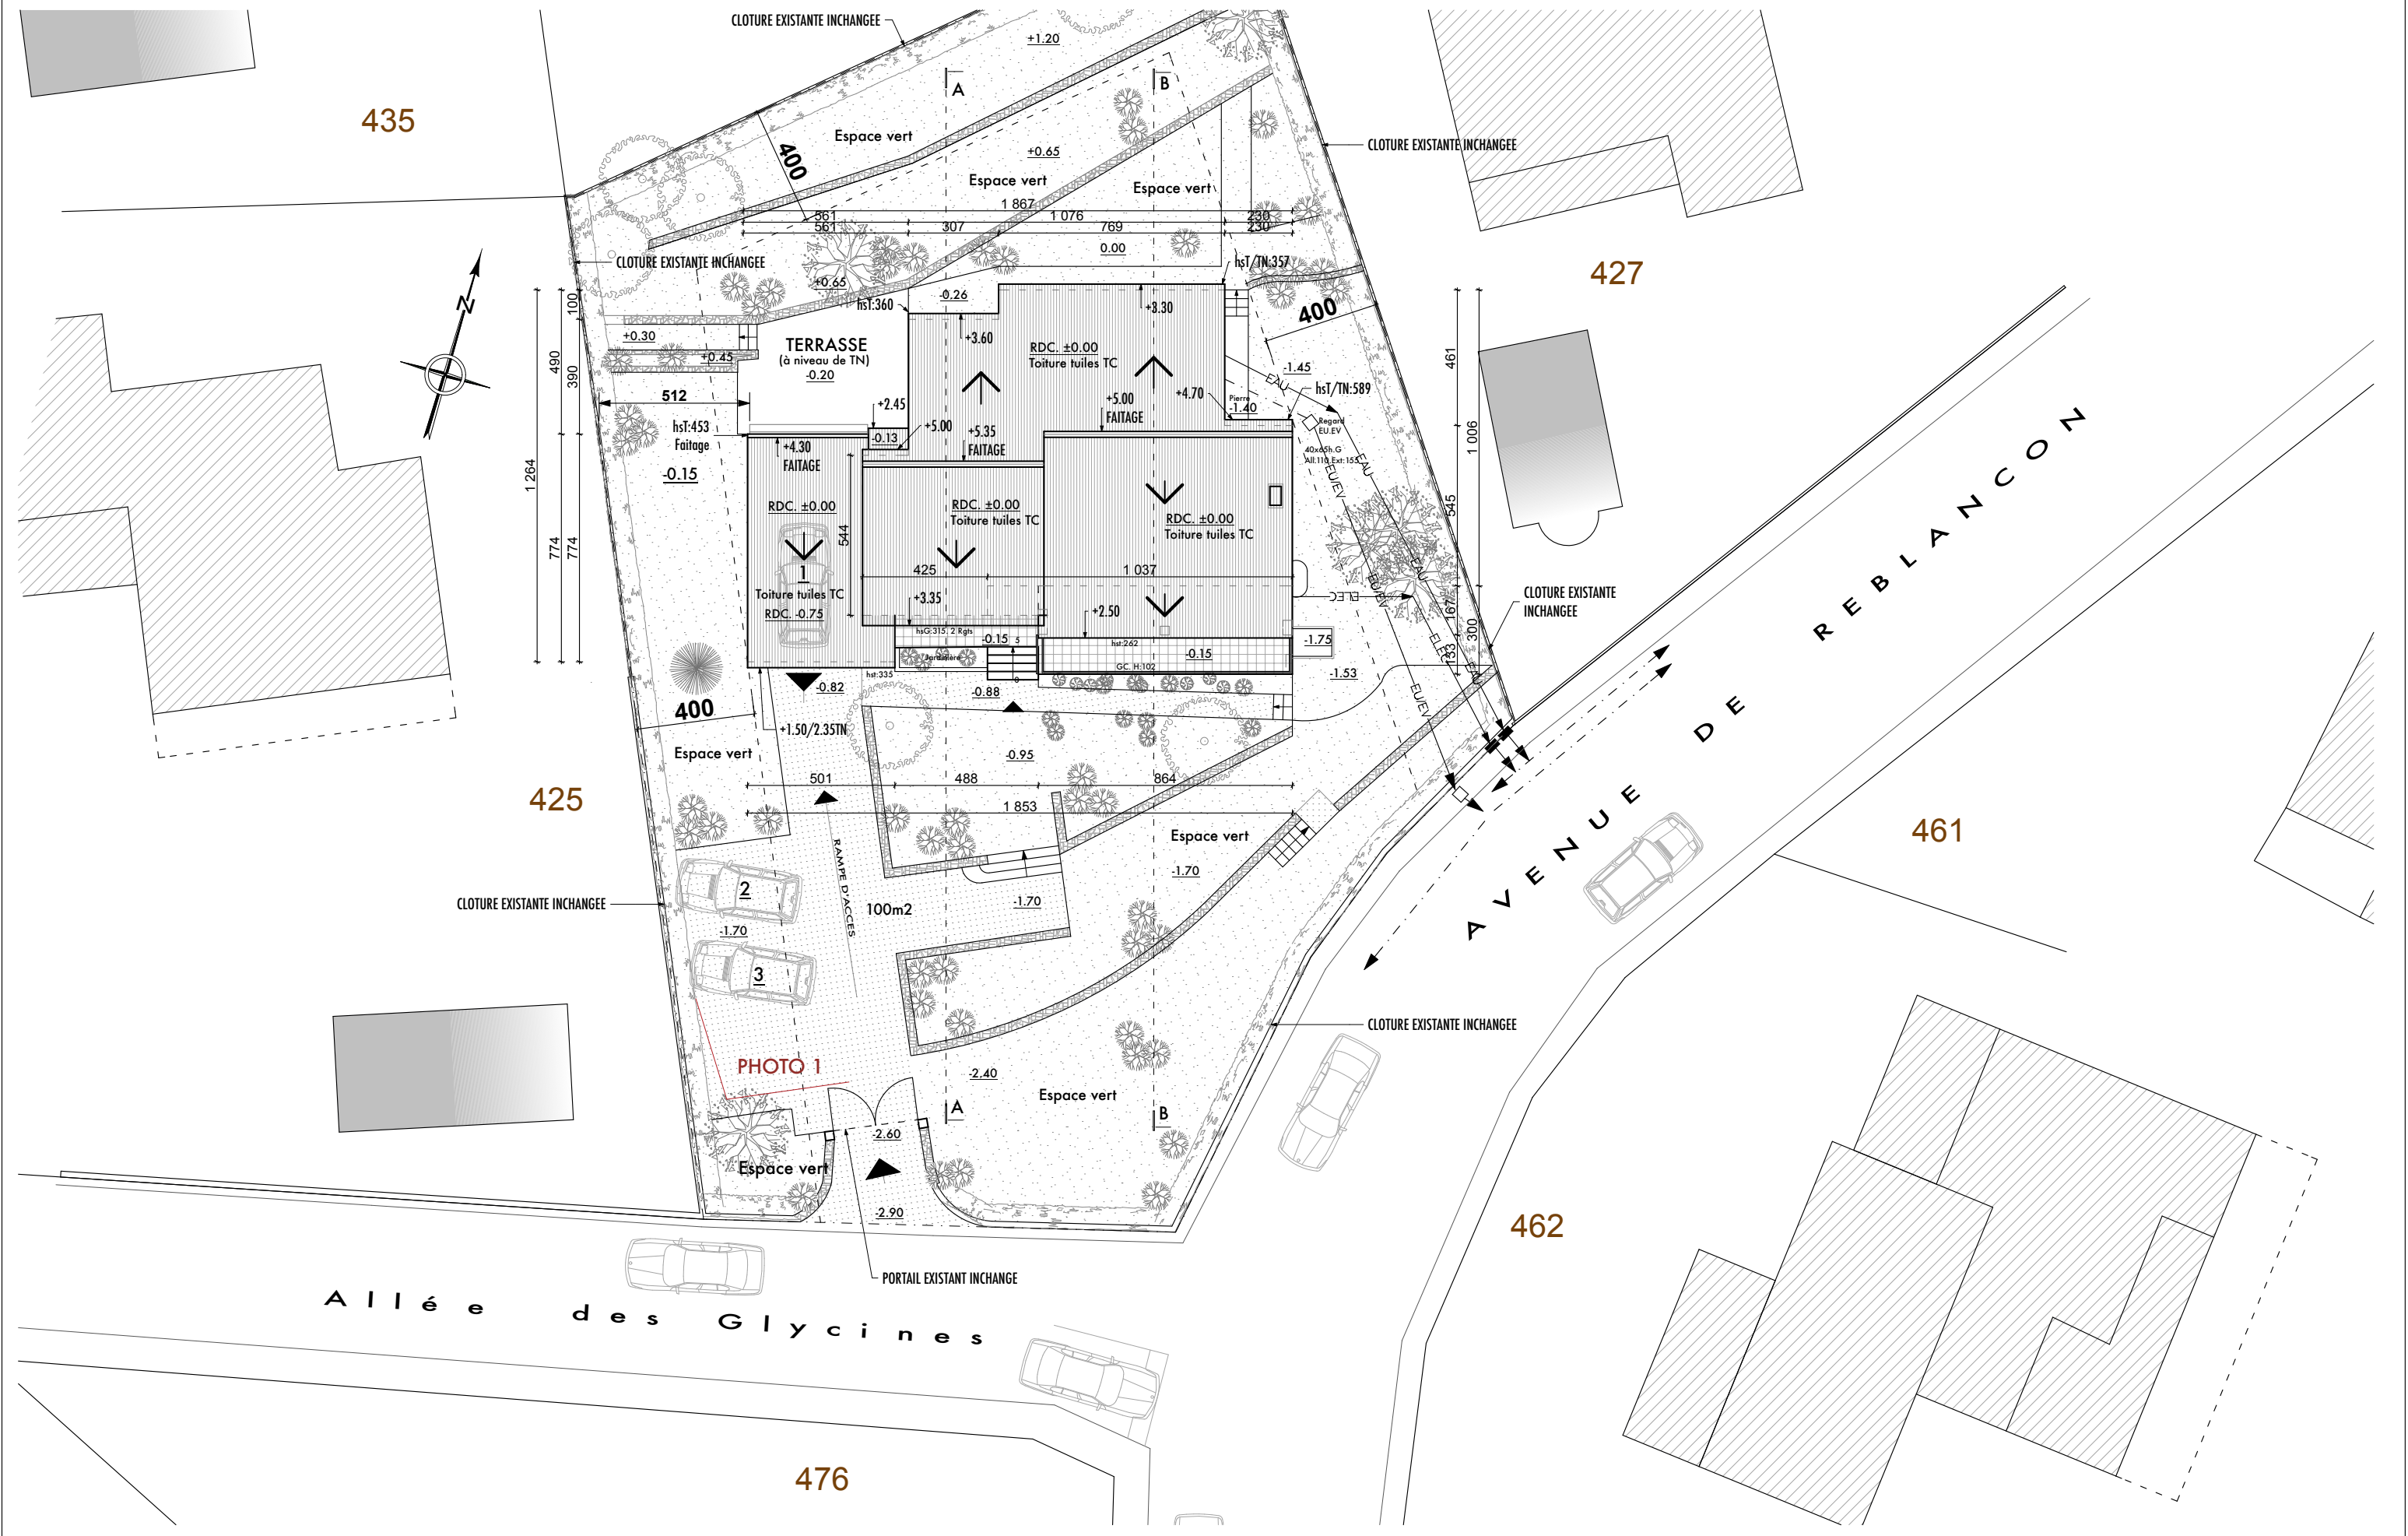


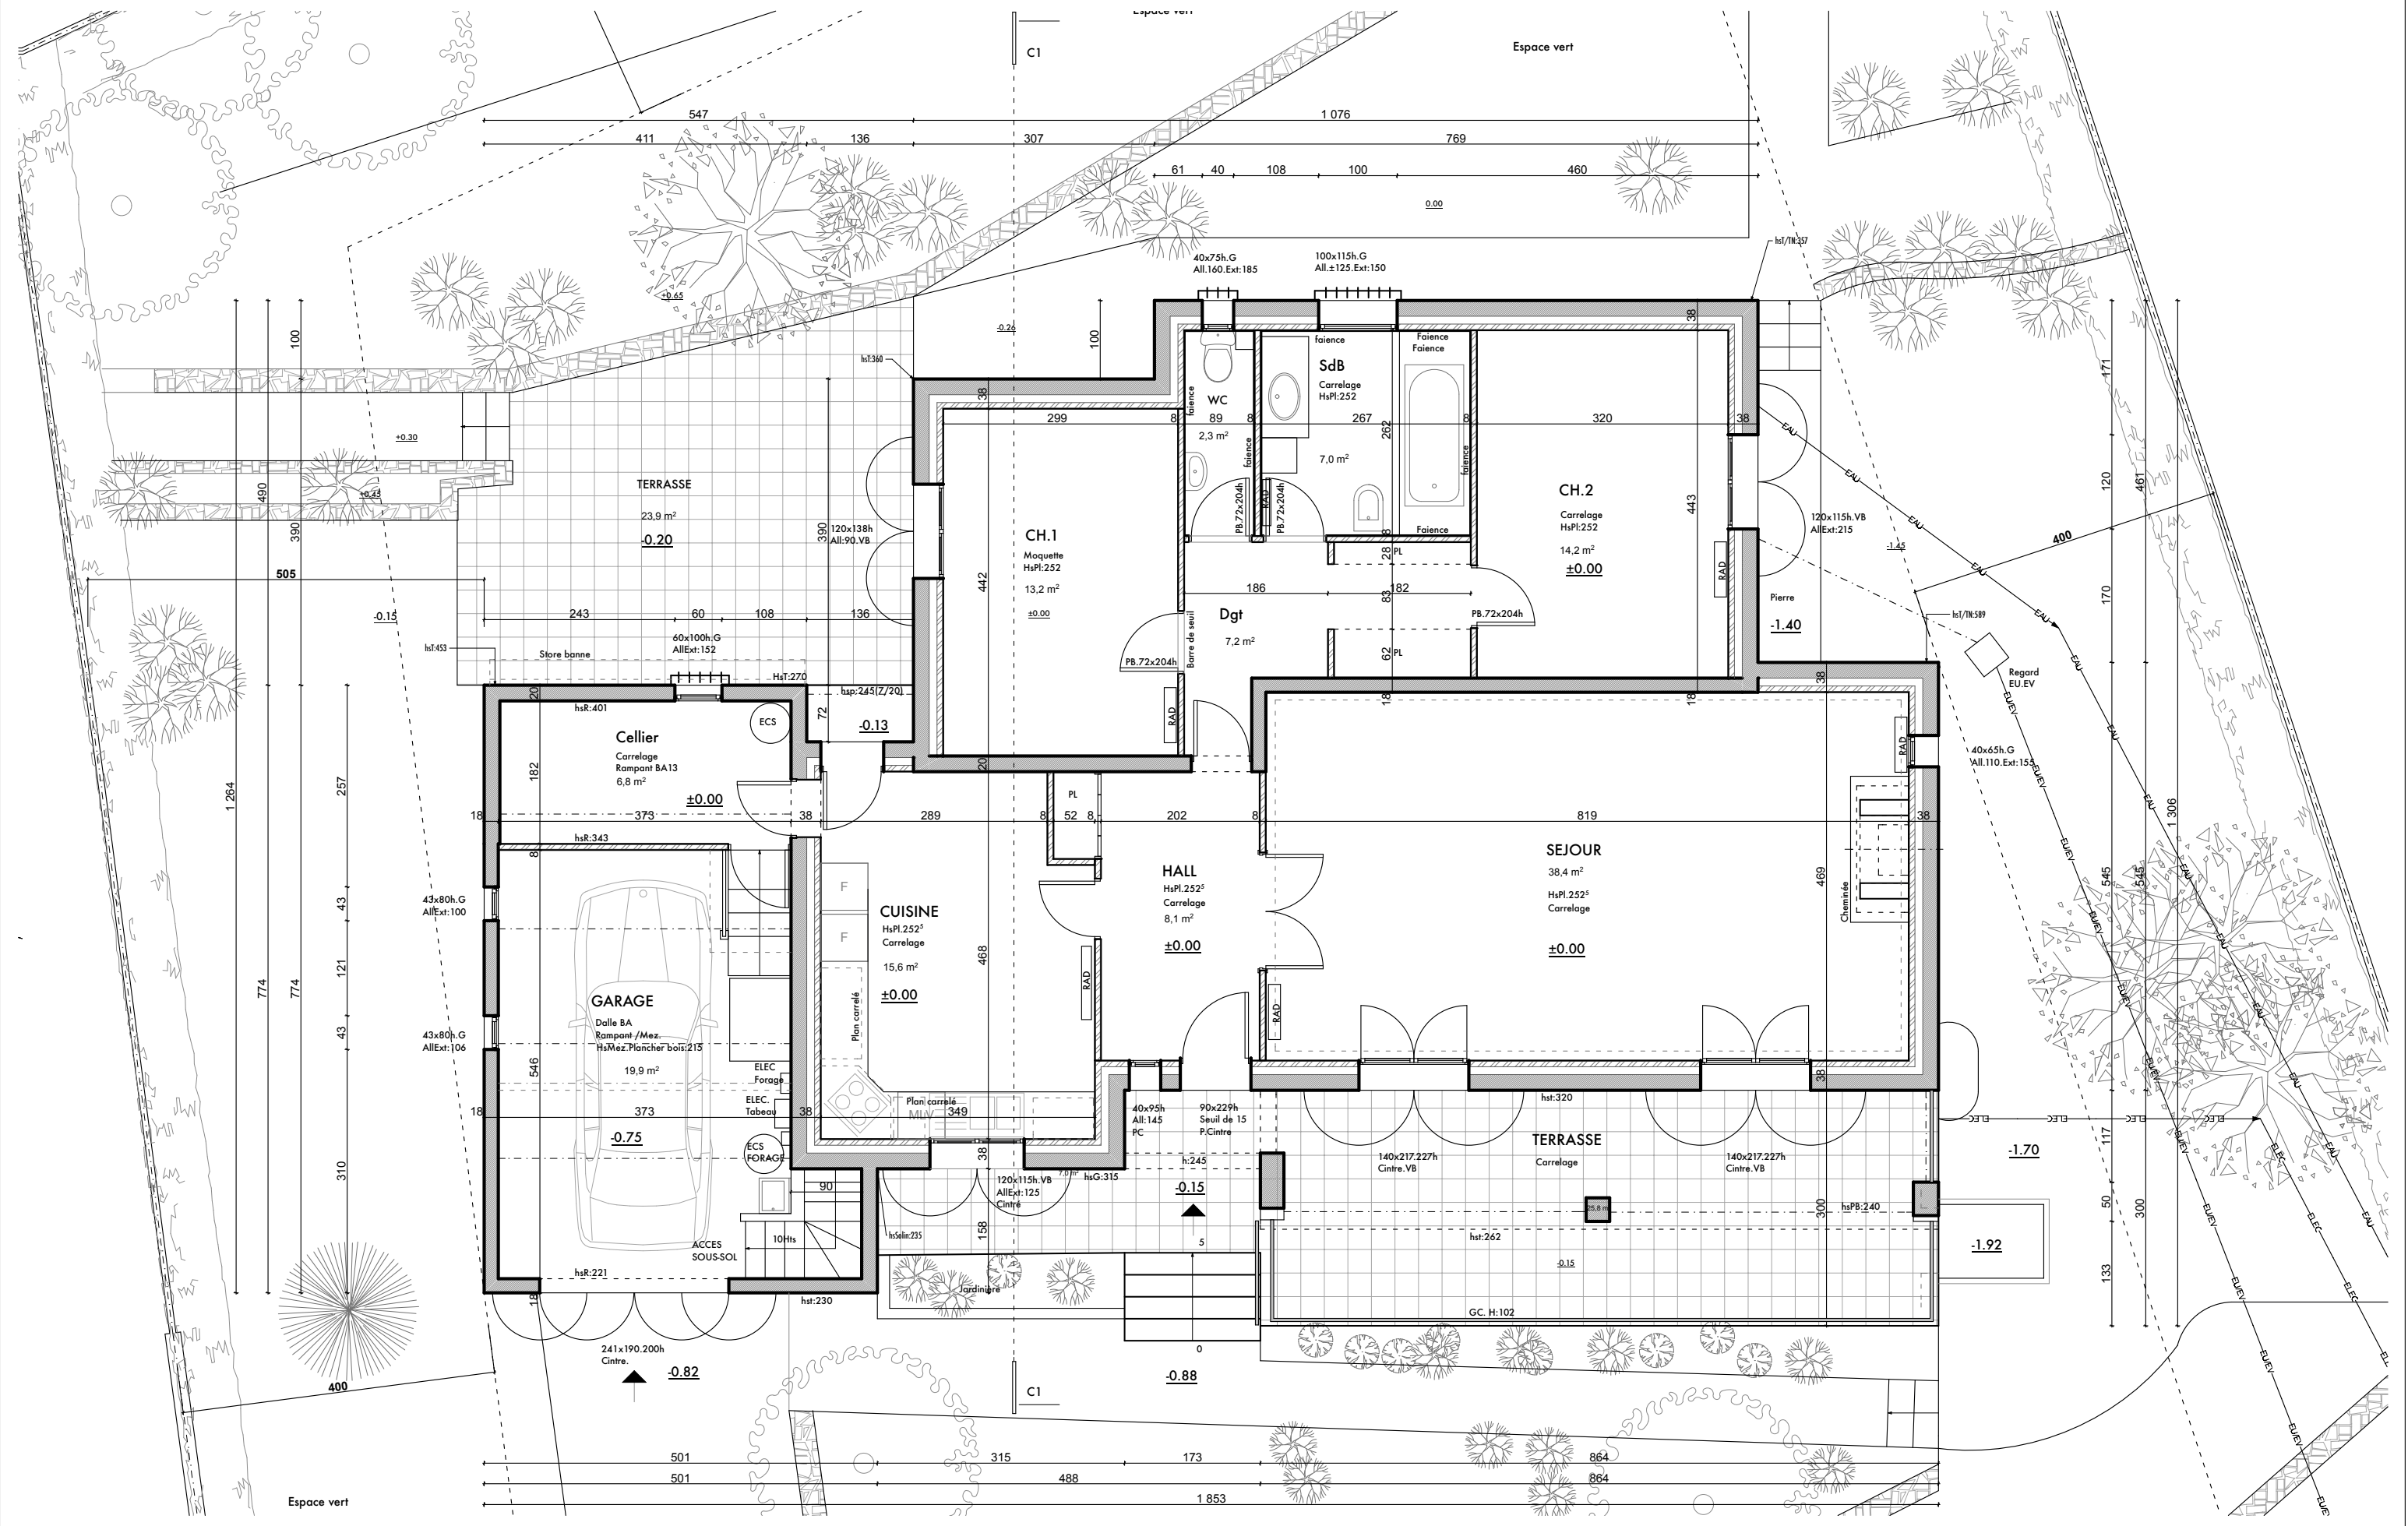


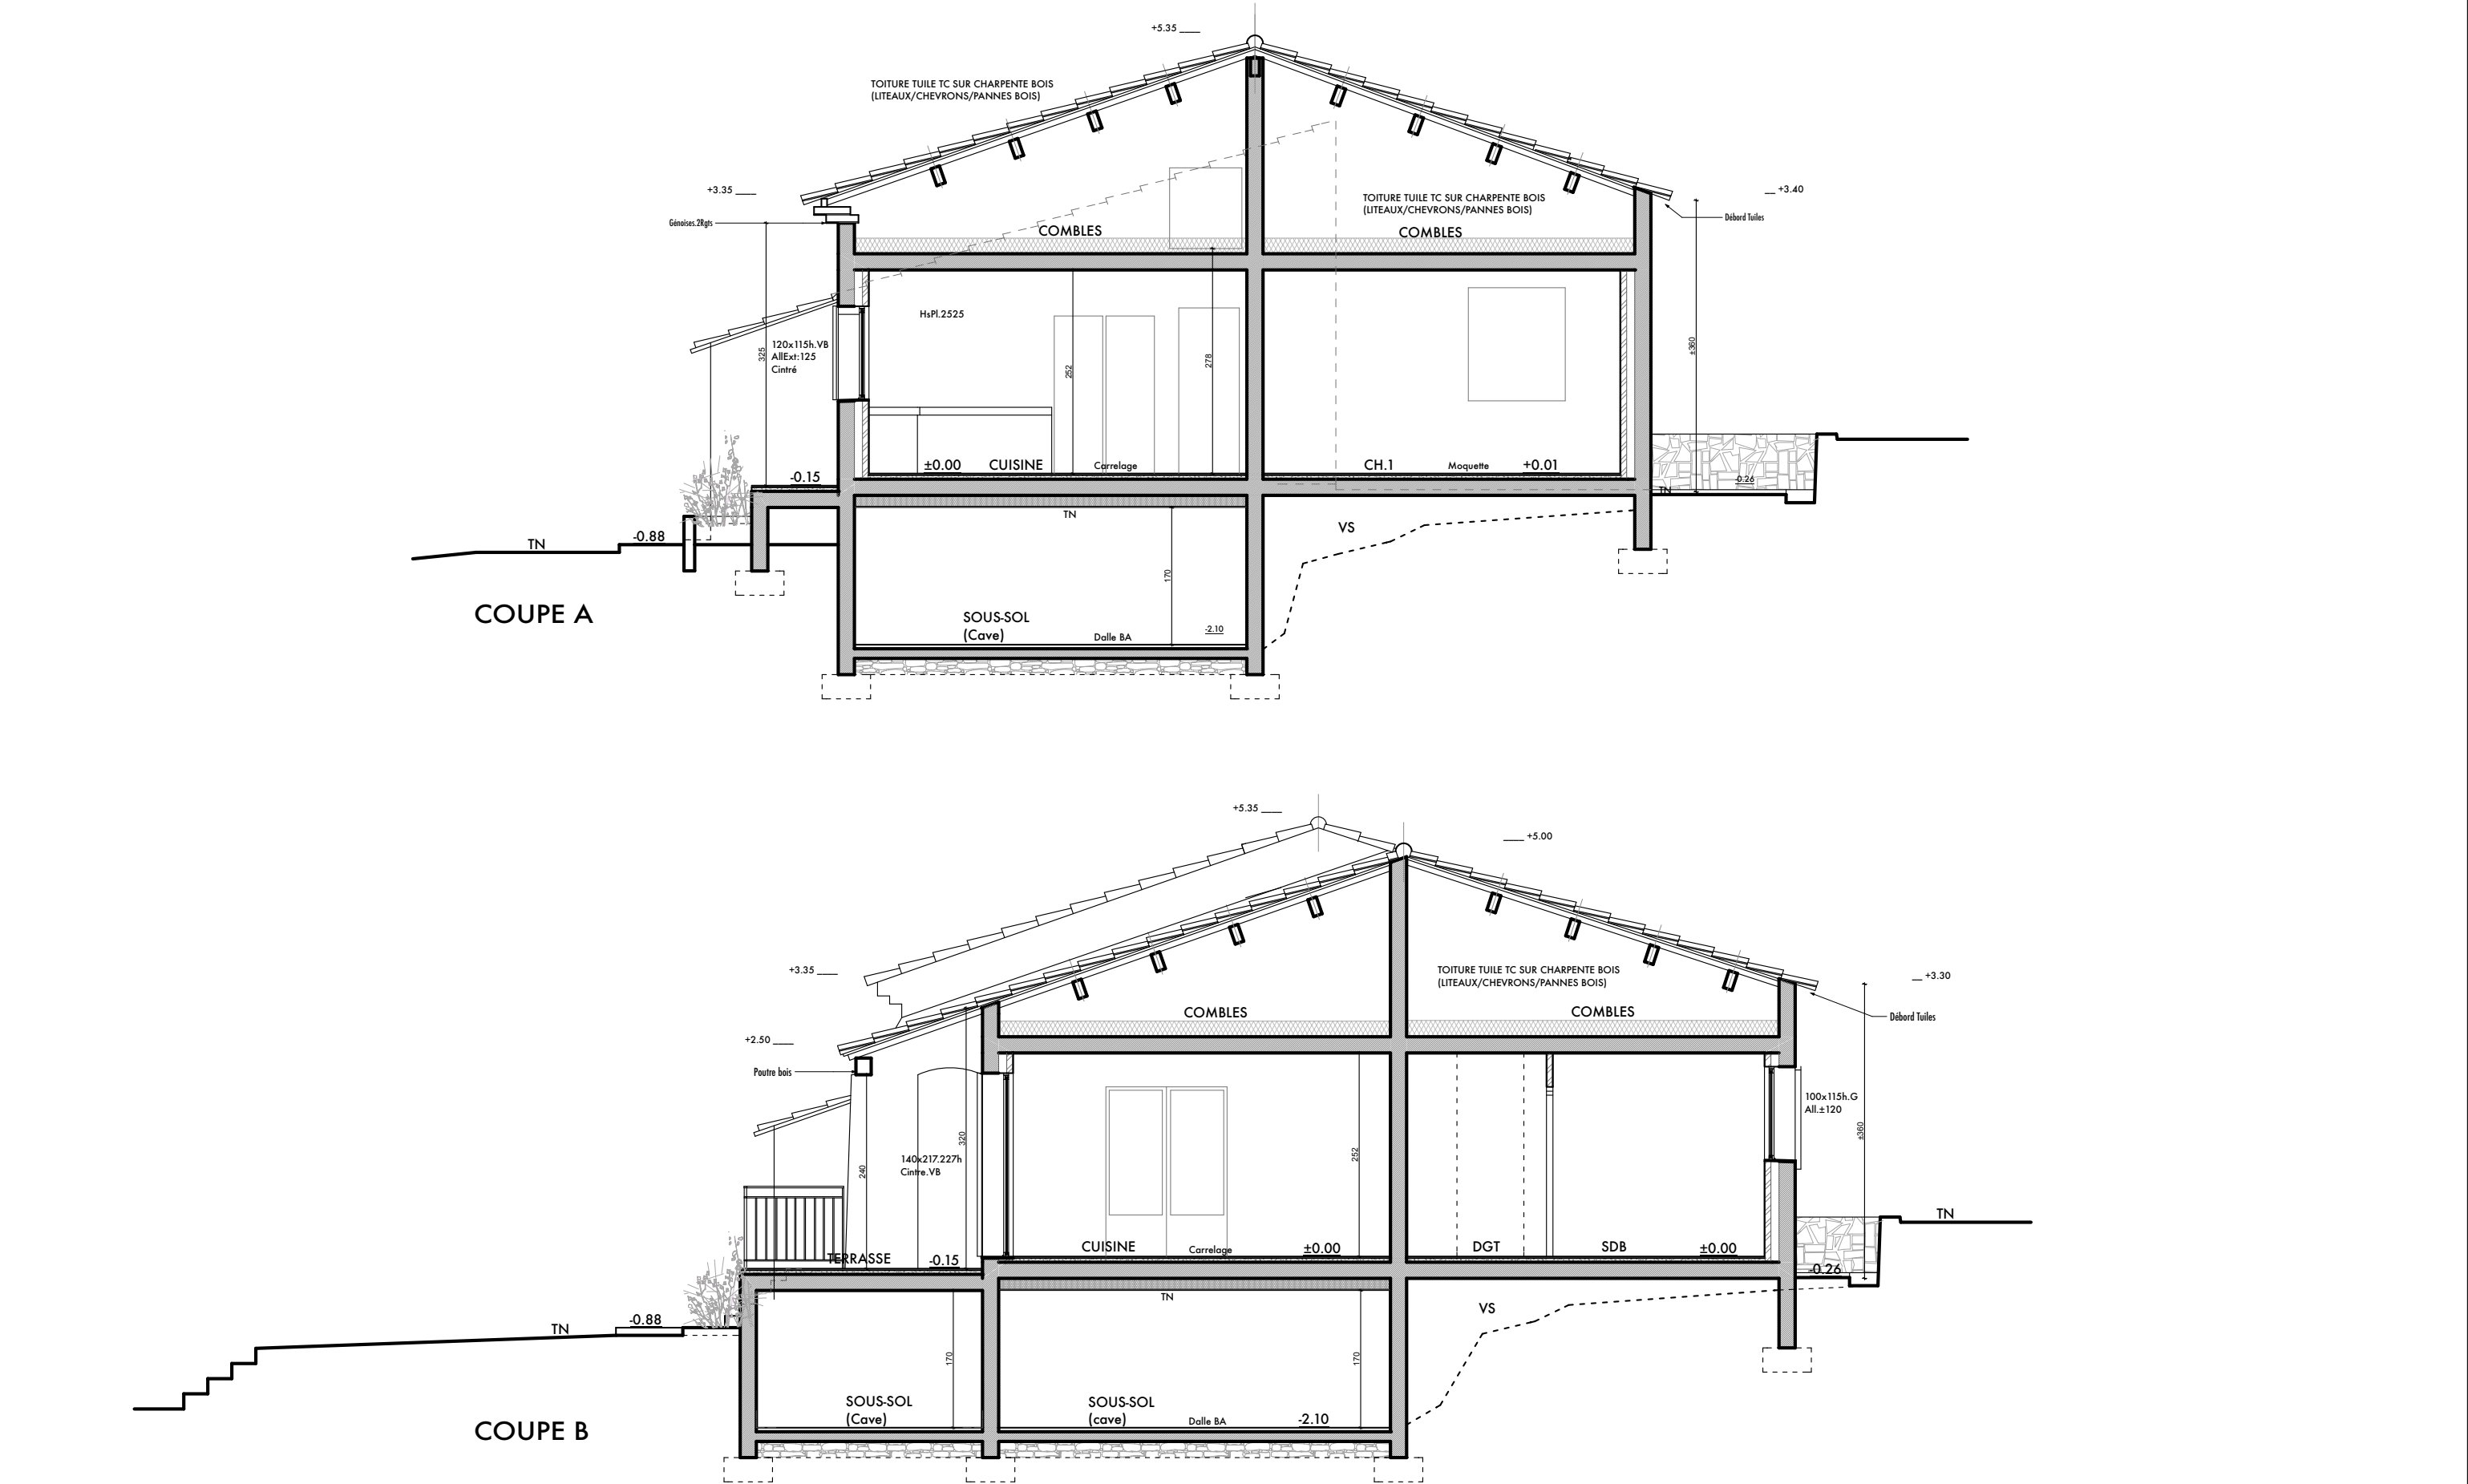

E04	DCE
-----	-----



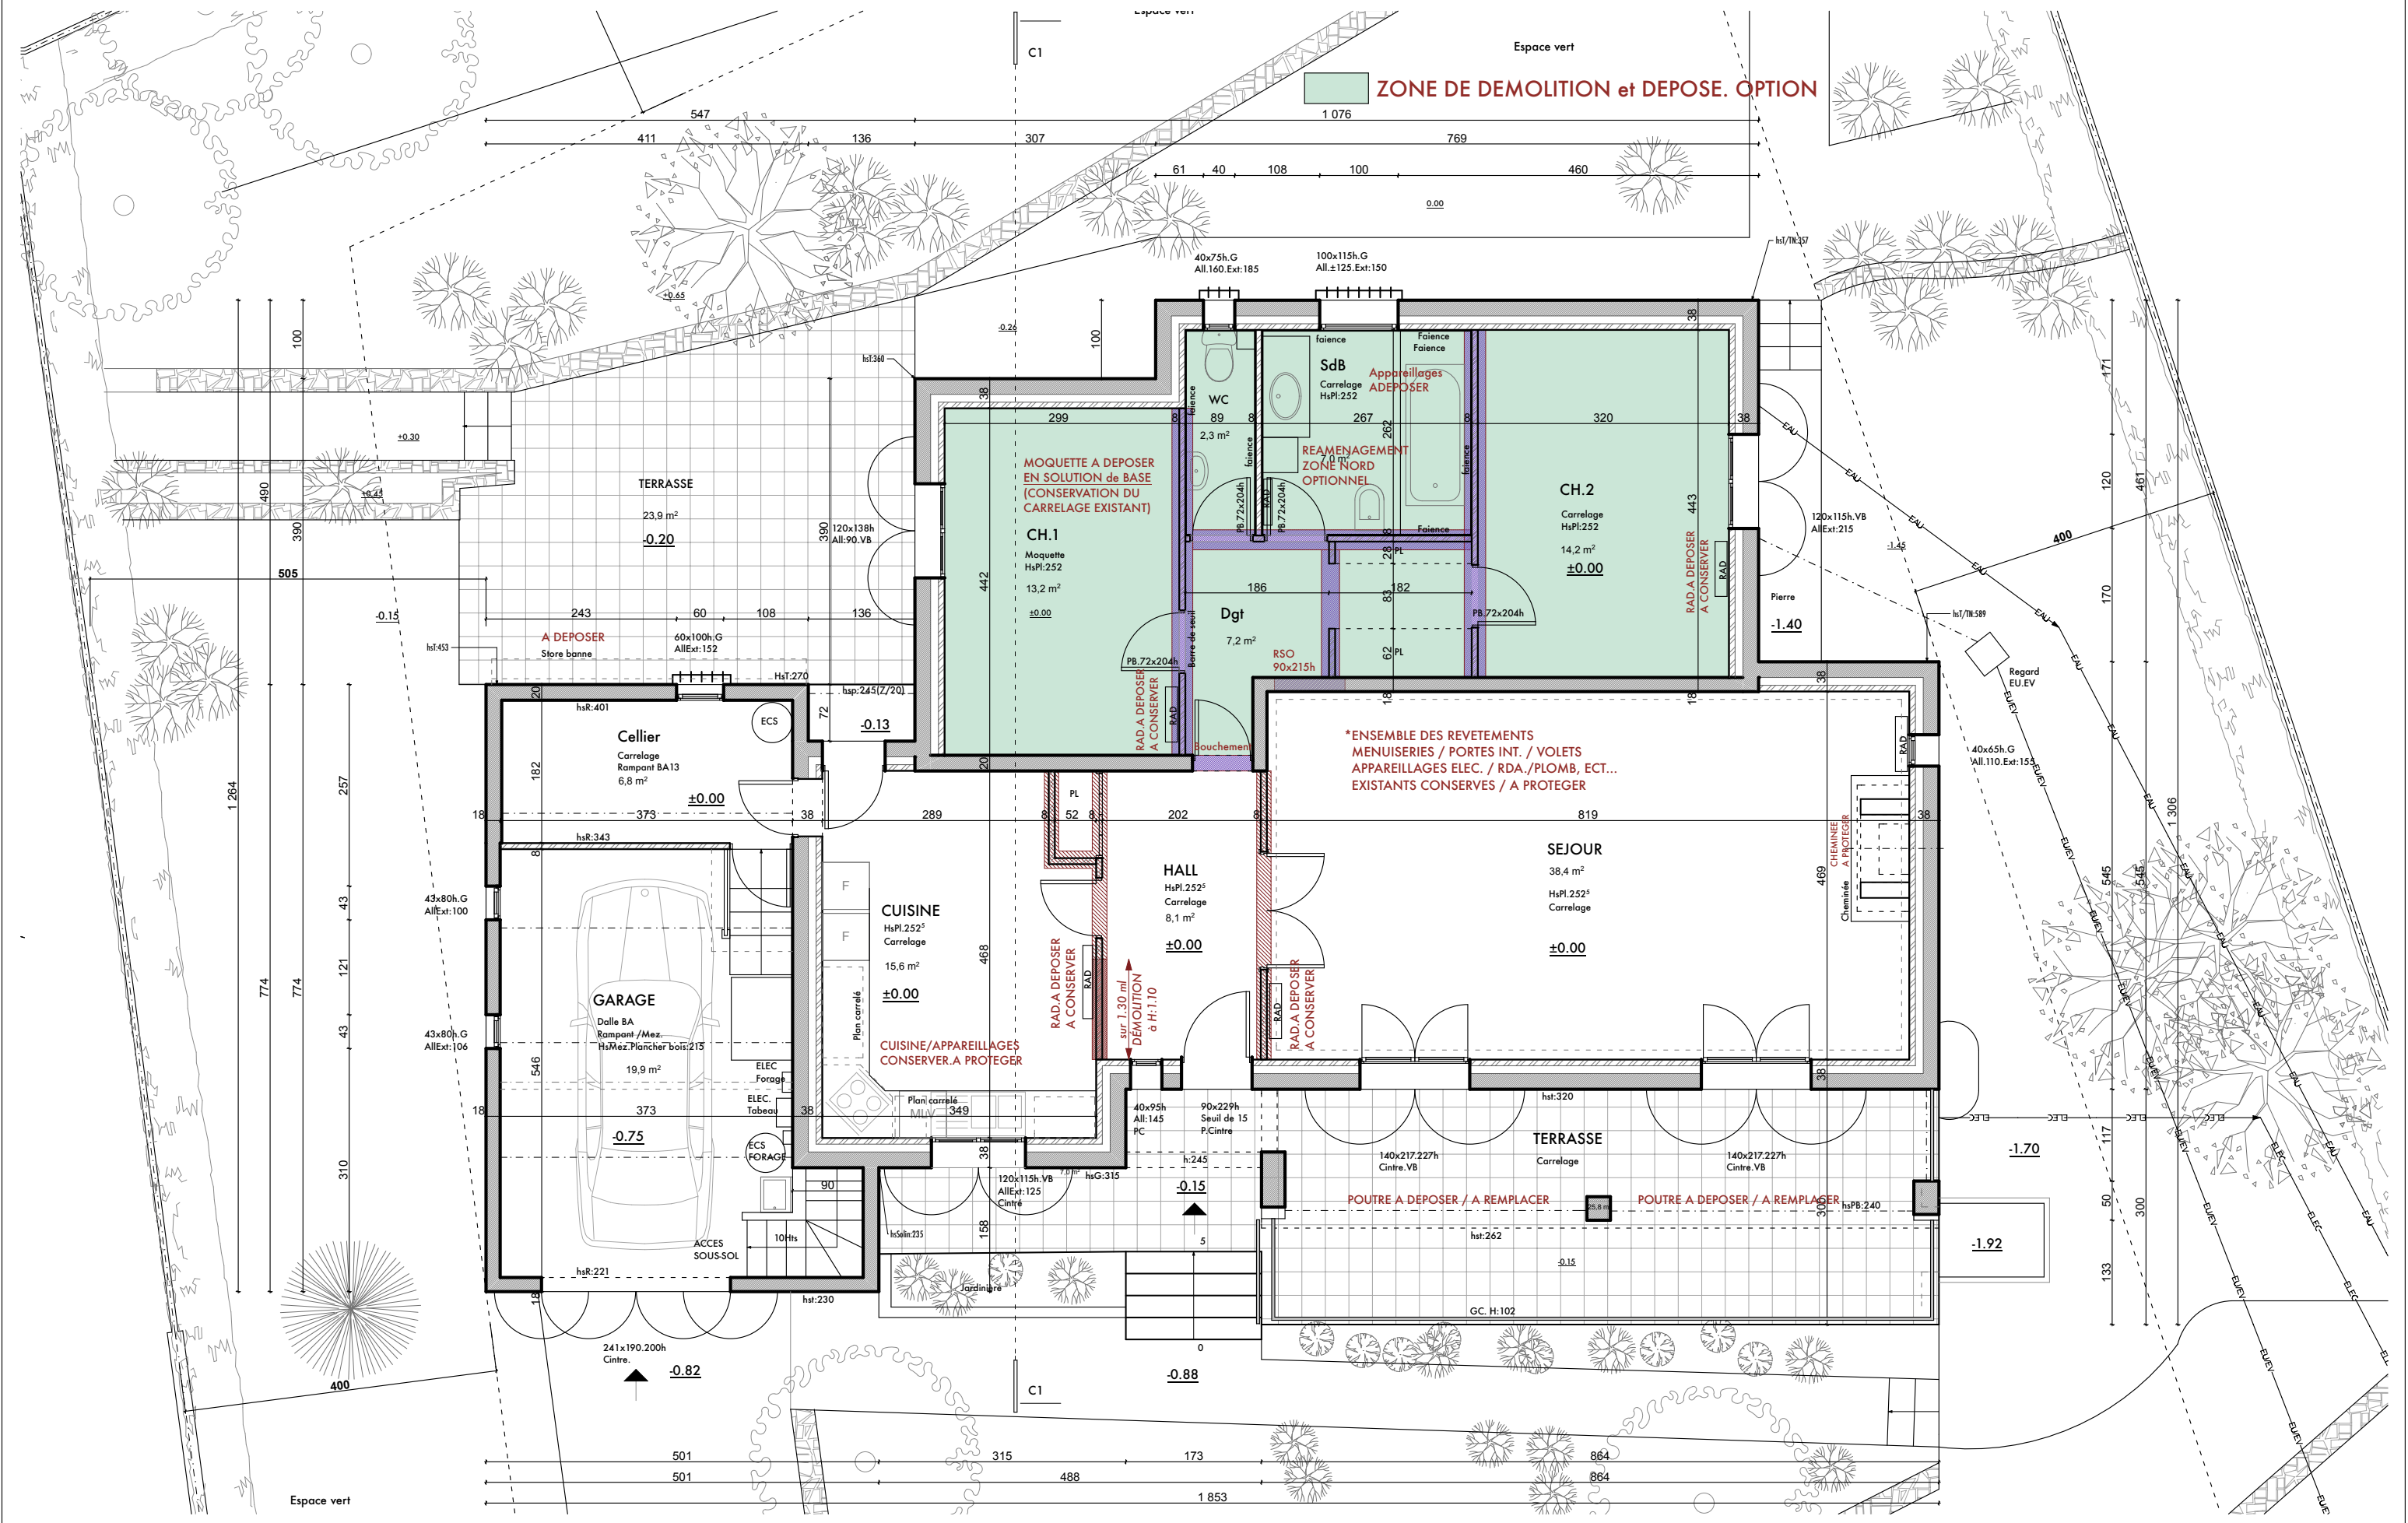

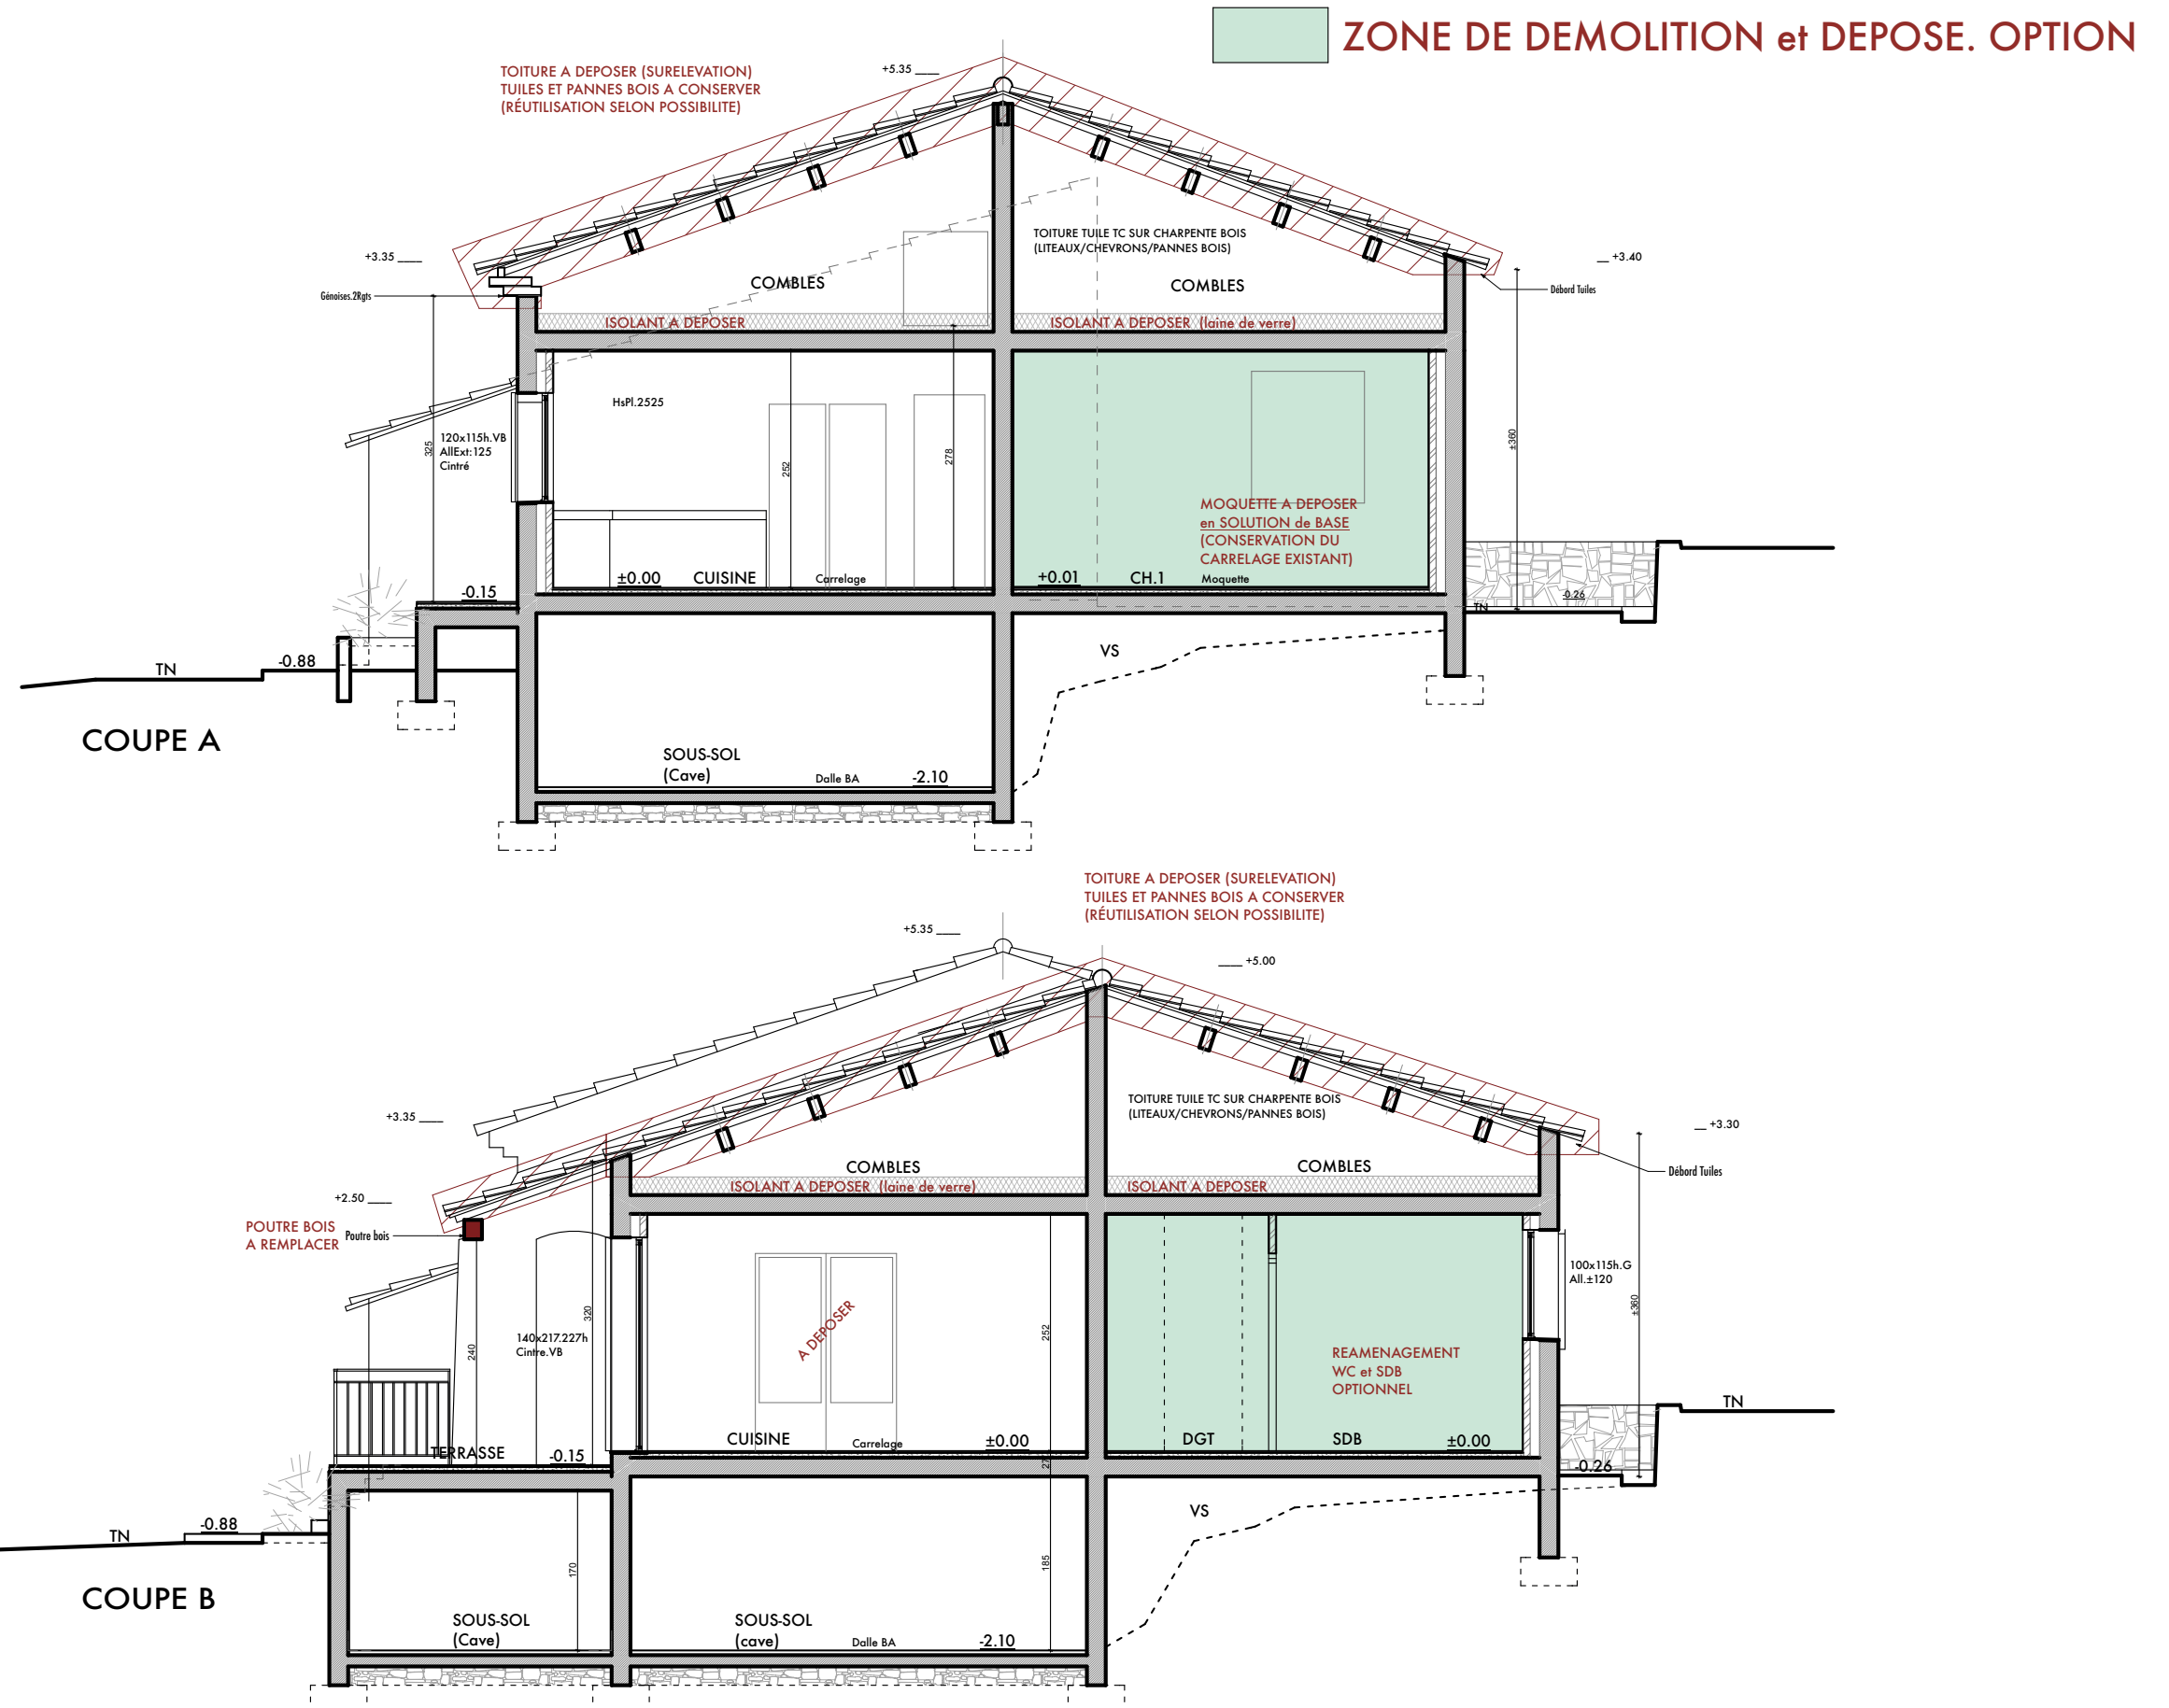

D03	DCE
-----	-----


FACADE SUD

FACADE EST

FACADE OUEST

FACADE NORD

[illegible]

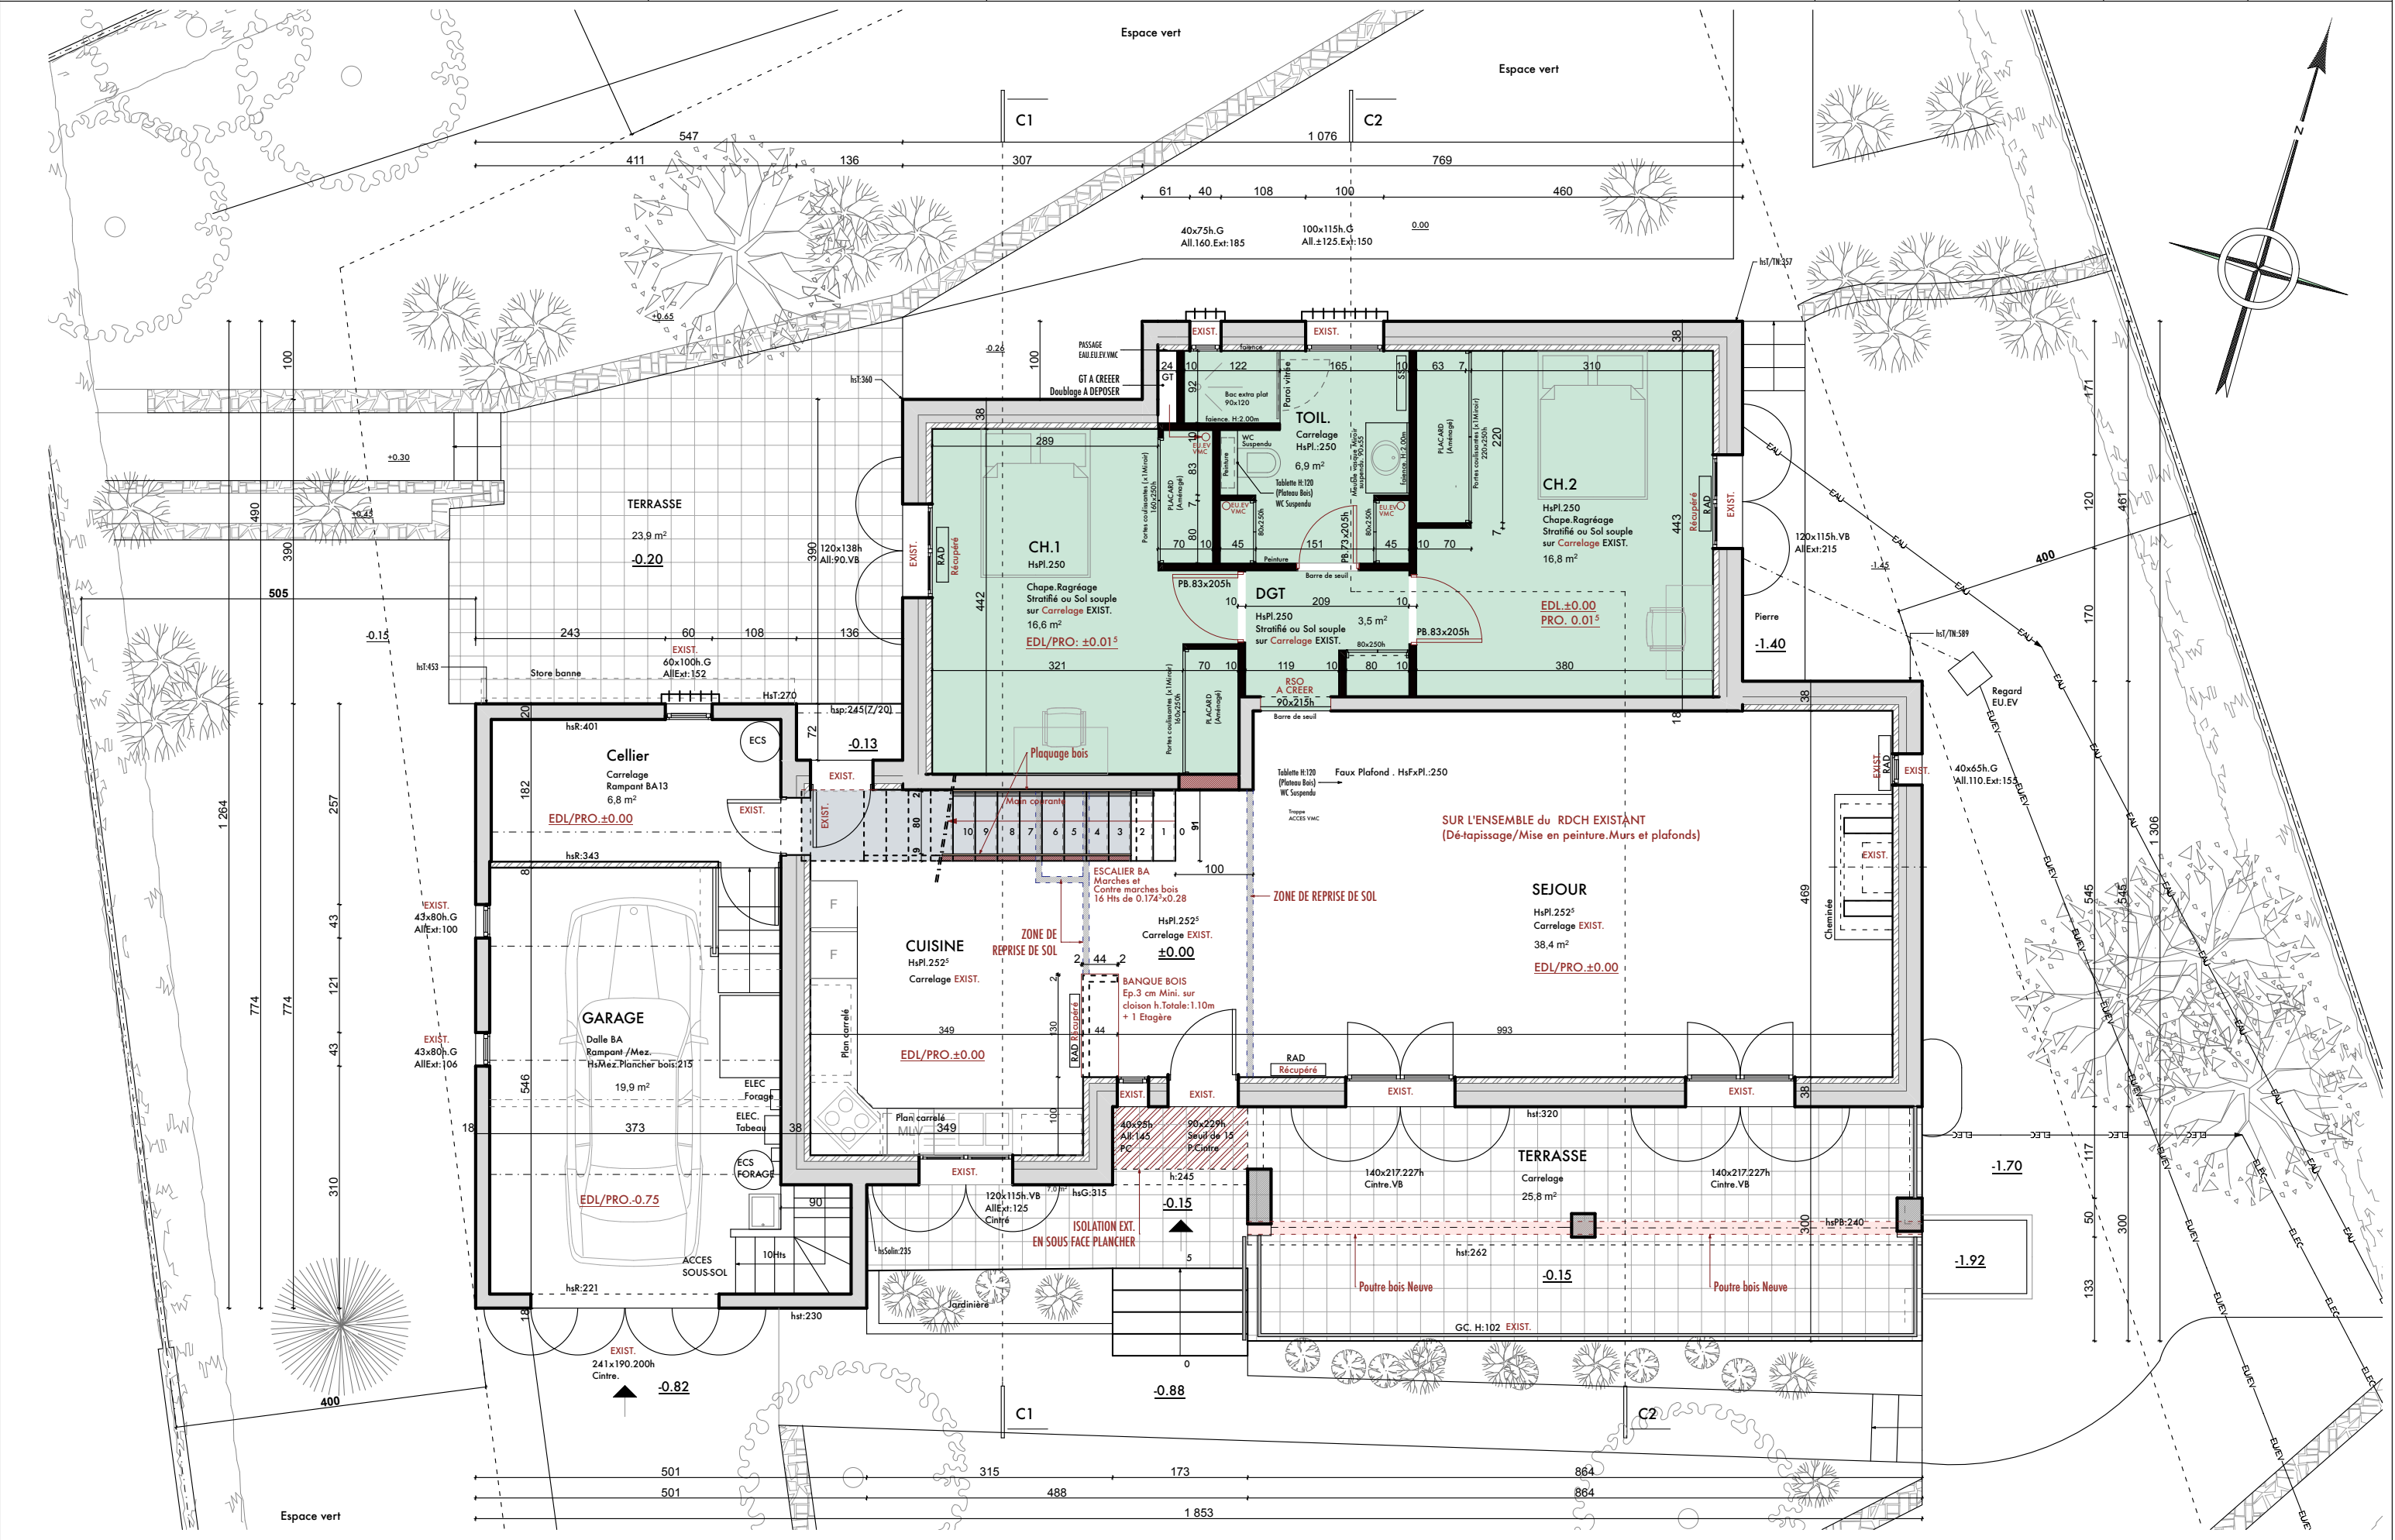




Rooms and Specifications:

- CHAMBRE 3:** 100x115h, Ail:65.VB+VR BA. Plafond Rampant. 14,9 m². +2.72 EDL, +2.79 PRO.
- CHAMBRE 4:** 100x115h, Ail:100.VB+VR. Plafond Rampant. 18,0 m². +2.72 EDL, +2.79 PRO.
- BUREAU:** 100x115h, Ail:65.VB+VR BA. Plafond Rampant. 22,4 m². +2.72 EDL, +2.79 PRO.
- TERRASSE COUVERTE:** 240x215h, VR. Seuil de 17. 38,3 m². +2.72 EDL/+2.93 PRO.
- TOITURE EXISTANTE A REVISER:** Taire tuiles TC.
- TOITURE EXISTANTE RECONSTITUEE:**
- ME.01:** 120x115h, VB+VR. Centre F de 10. Ail:65. BA.
- ME.02:** 240x215h, VR. Seuil de 17.
- ME.03:** 120x75h, Ail:155.SP10.
- ME.04:** 200x215h, VR. Seuil de 17.
- ME.05a:** 100x115h, Ail:100.VB+VR.
- ME.05b:** 100x115h, Ail:65.VB+VR BA.
- ME.06:** 70x95h, Ail:90.Grille.
- ME.07:** 40x55h, Ail:130.

Other Features:

- TOIL:** Carrelage Rampant. 7,7 m².
- DGT:** Chape.Ragréage / PARQUET sur Plancher BA EXIST. Faux Plafond. HsFxPl:250.
- Complexes ITE:** Multiple locations marked 'COMPLEXE ITE'.
- Passage:** PASSAGE EAU.EV.VMC.
- Placard:** PLACARD (Aménagé).
- WC:** WC Suspendu.
- Tablette:** Tablette H:120 (Placard Bois).
- Seuils:** SEUIL à +2.95, Remontée d'étanchéité de 12/15.
- Garde Corps:** GARDE CORPS BOIS sur MURET BAS H:1.00m.
- Panne Bois:** Multiple locations marked 'Panne bois'.
- Emprise Tuiles verre:** Emprise Tuiles verre ±1.50 m².
- REHAUSSE DU BOISSEAU EXIST:** (Châssis existant en PVC) + CREATION d'un 2eme BOISSEAU en R+1. Compris Dalle BA ou sol/Raccorderment, soude en toiture, etc.
- Isolation/Etanchéité/Chape Ragréage:** Isolation/Etanchéité/Chape Ragréage Carrelage sur Plancher BA EXIST.
- Poteau et Poutre de rive BA:**
- Solins:** Solin Perimétrique sous ITE.
- Ouverture en Galandage:**
- GC:Tablette/Habillage bpis:**

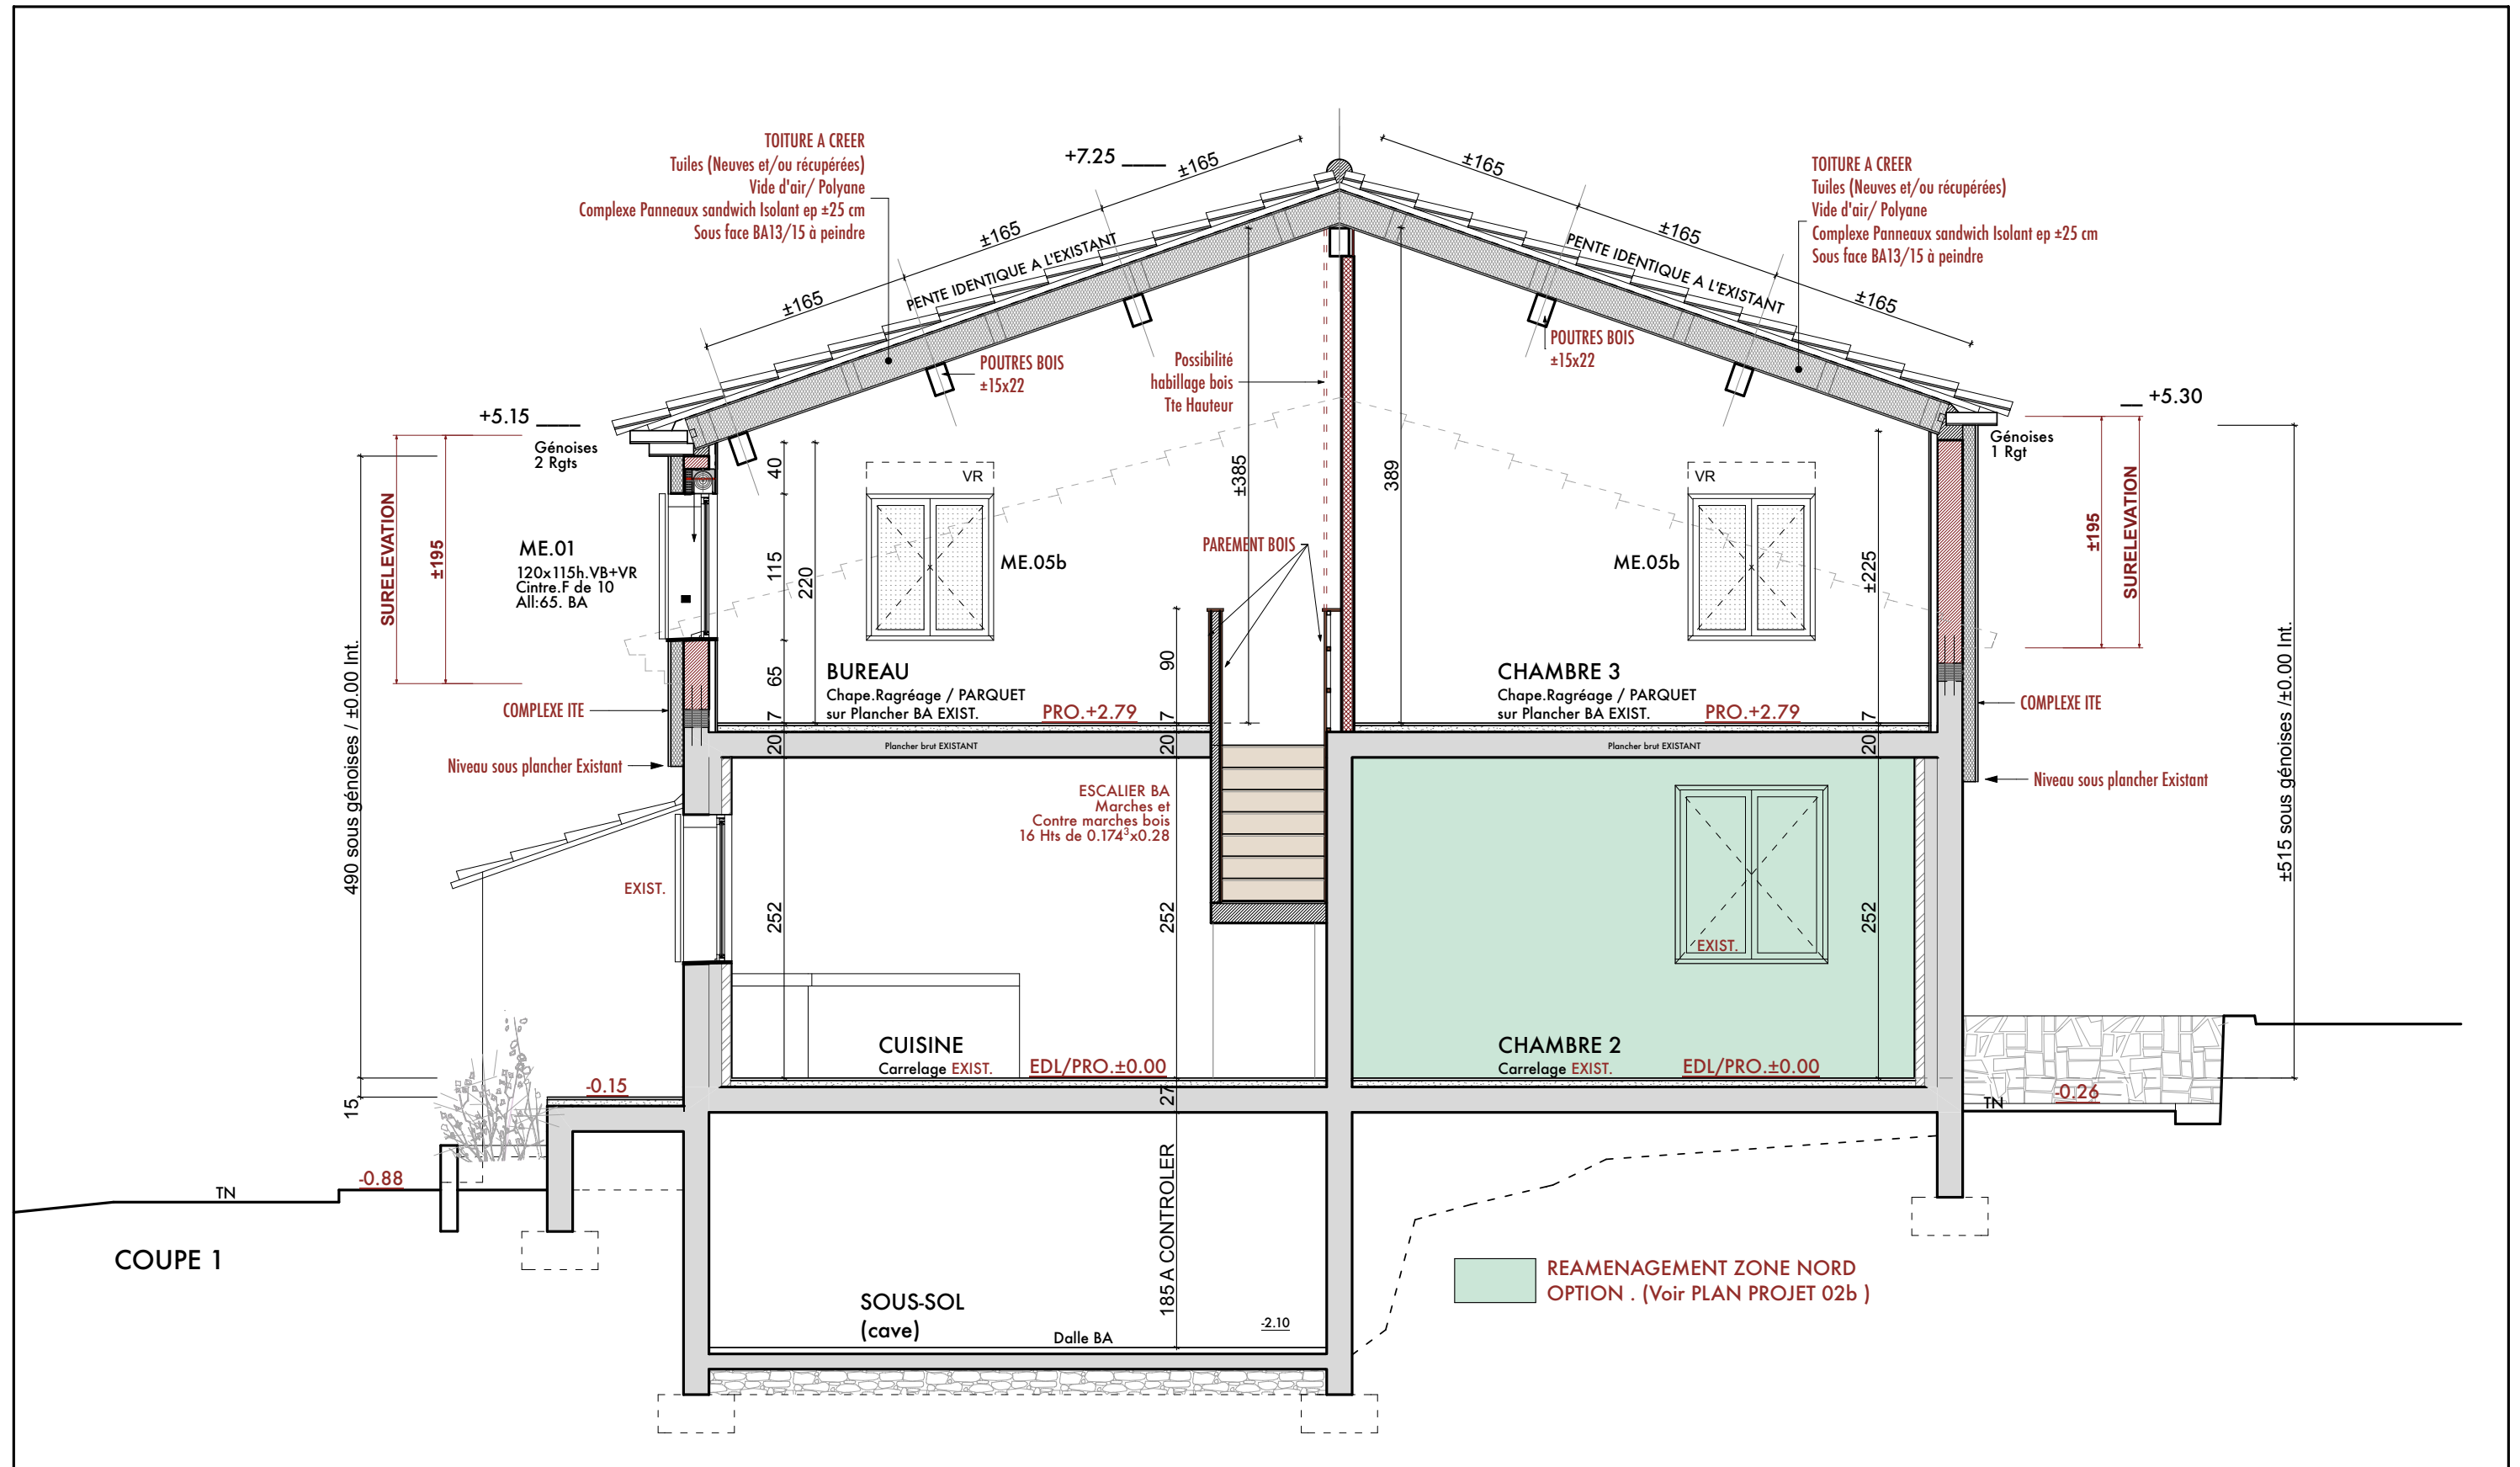

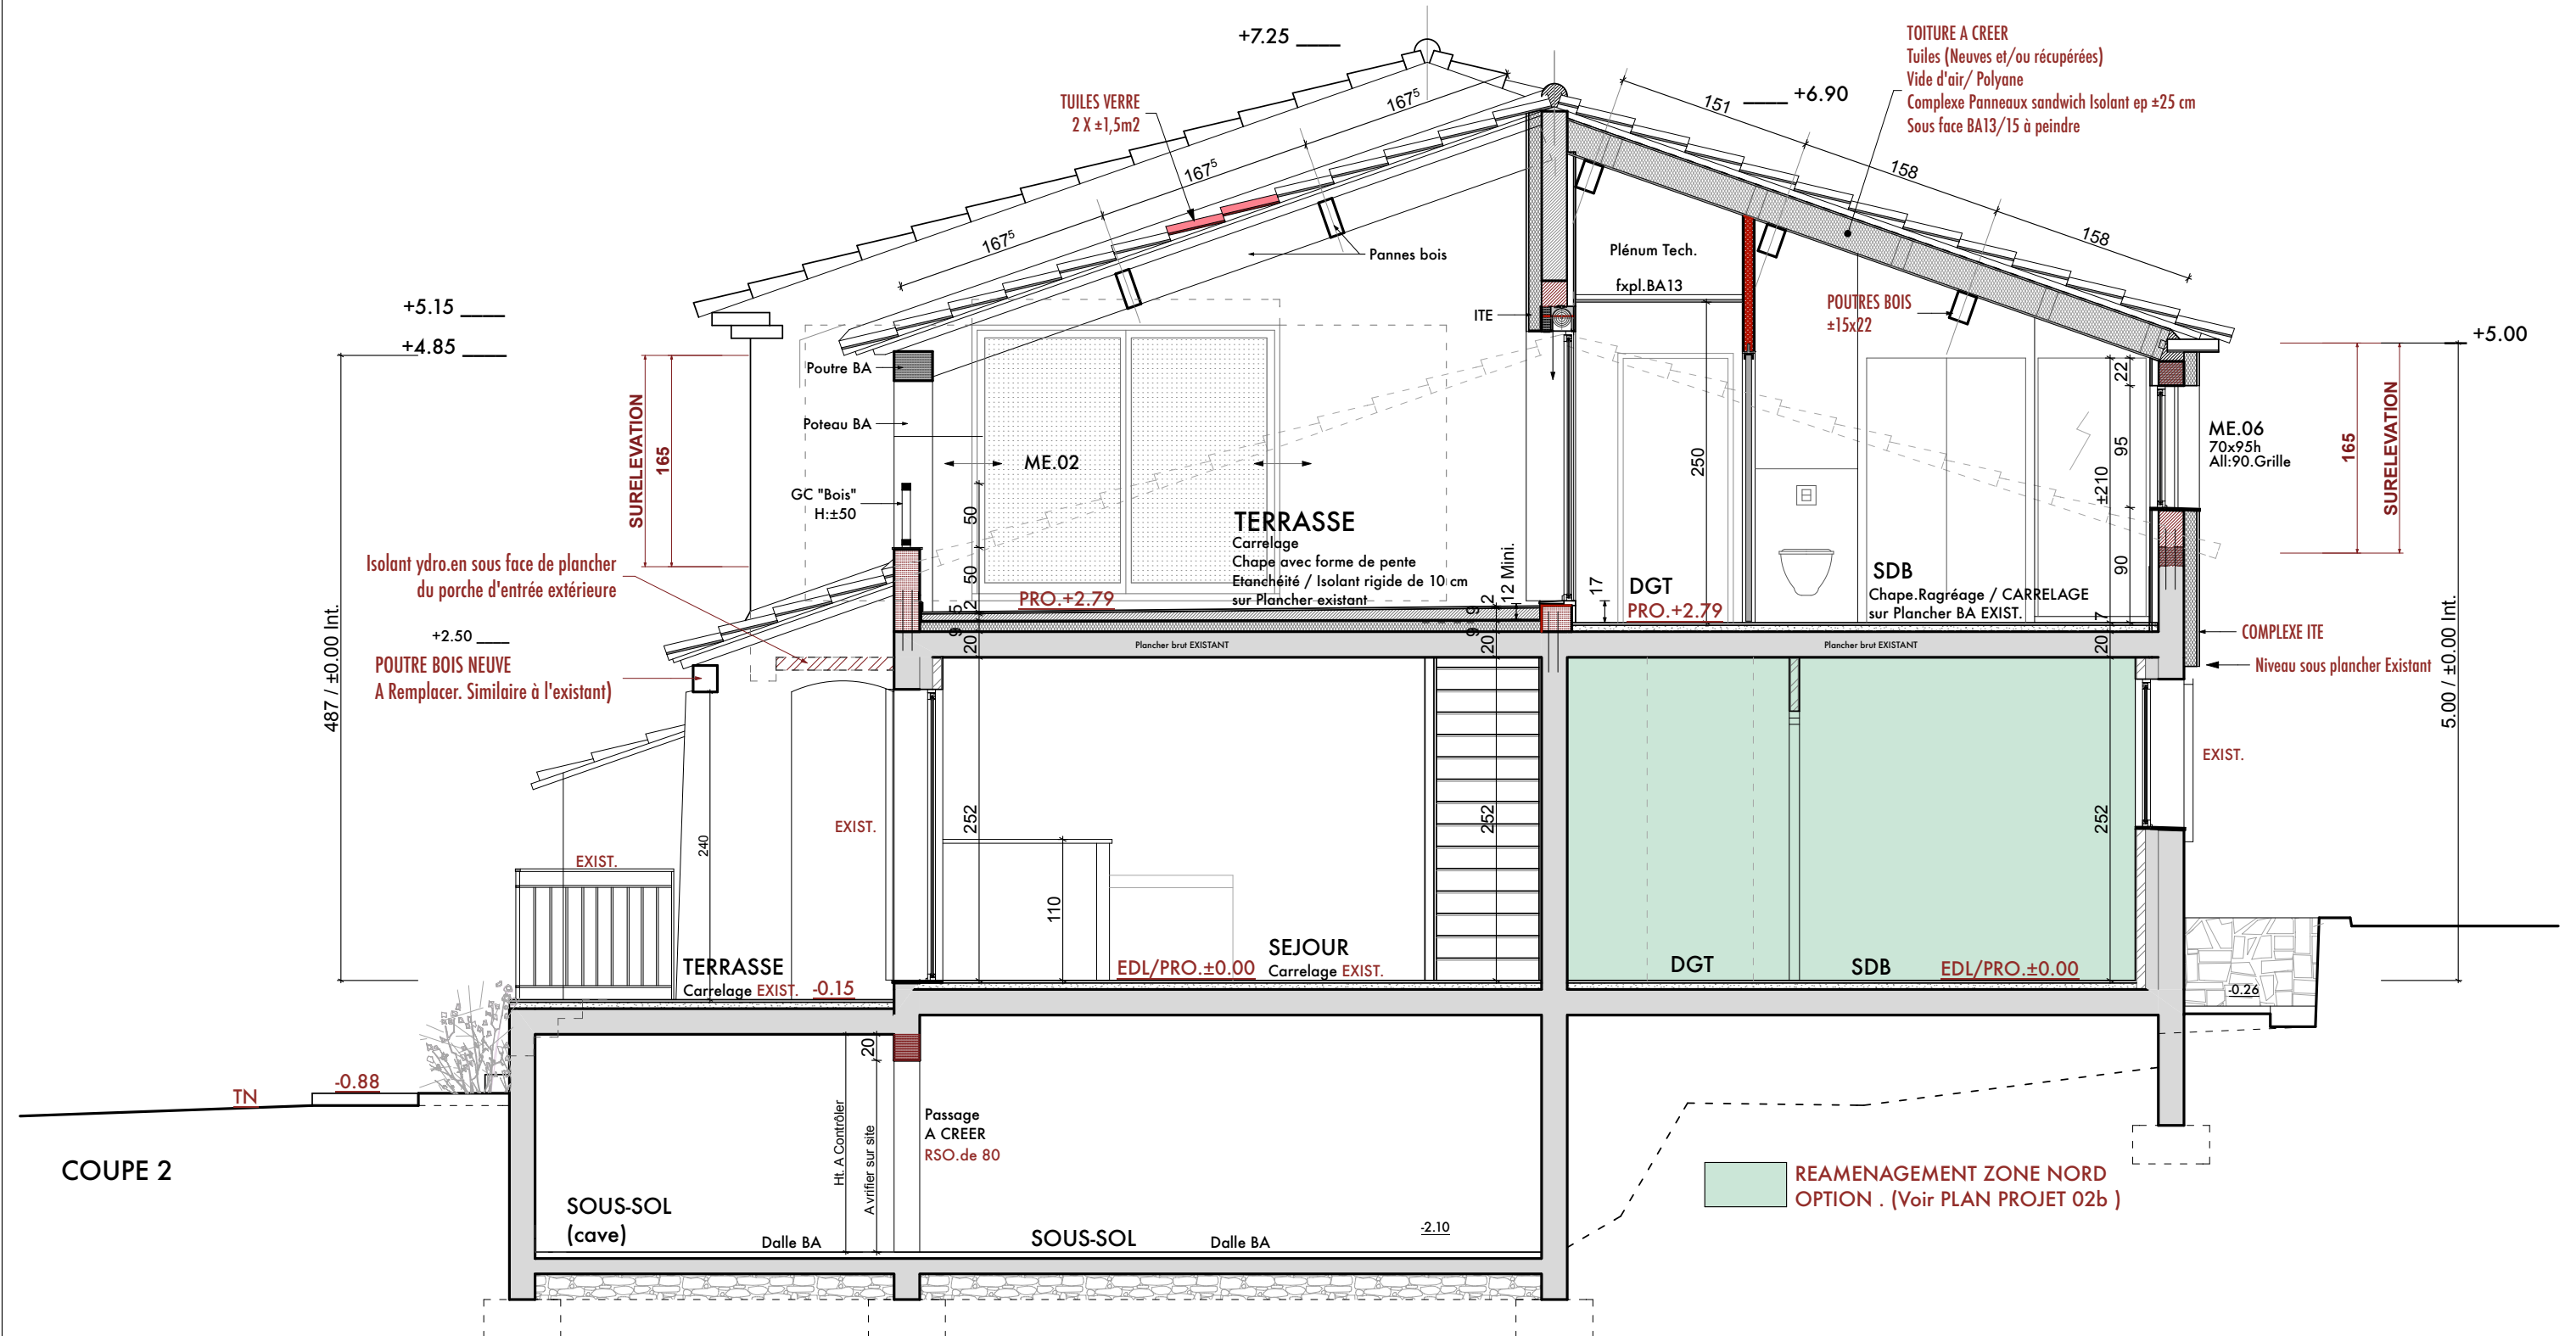

10 Allée des Glycines . Commune de LA GARDE (83130)
PARCELLE SECTION AB.N° 426 - ZONE UEp. Superficie Totale :1 041m2

Robert FOGLIA - Architecte D.P.L.G
Villa Tamaris - 851 Corniche Michel Pacha
83 500 LA SEYNE sur MER
Tél : 04 94 63 25 25 - E-mail : robert.foglia.04@sfr.fr

PROJET FAÇADES SUD et EST


1/75

Ind:


06

DCE



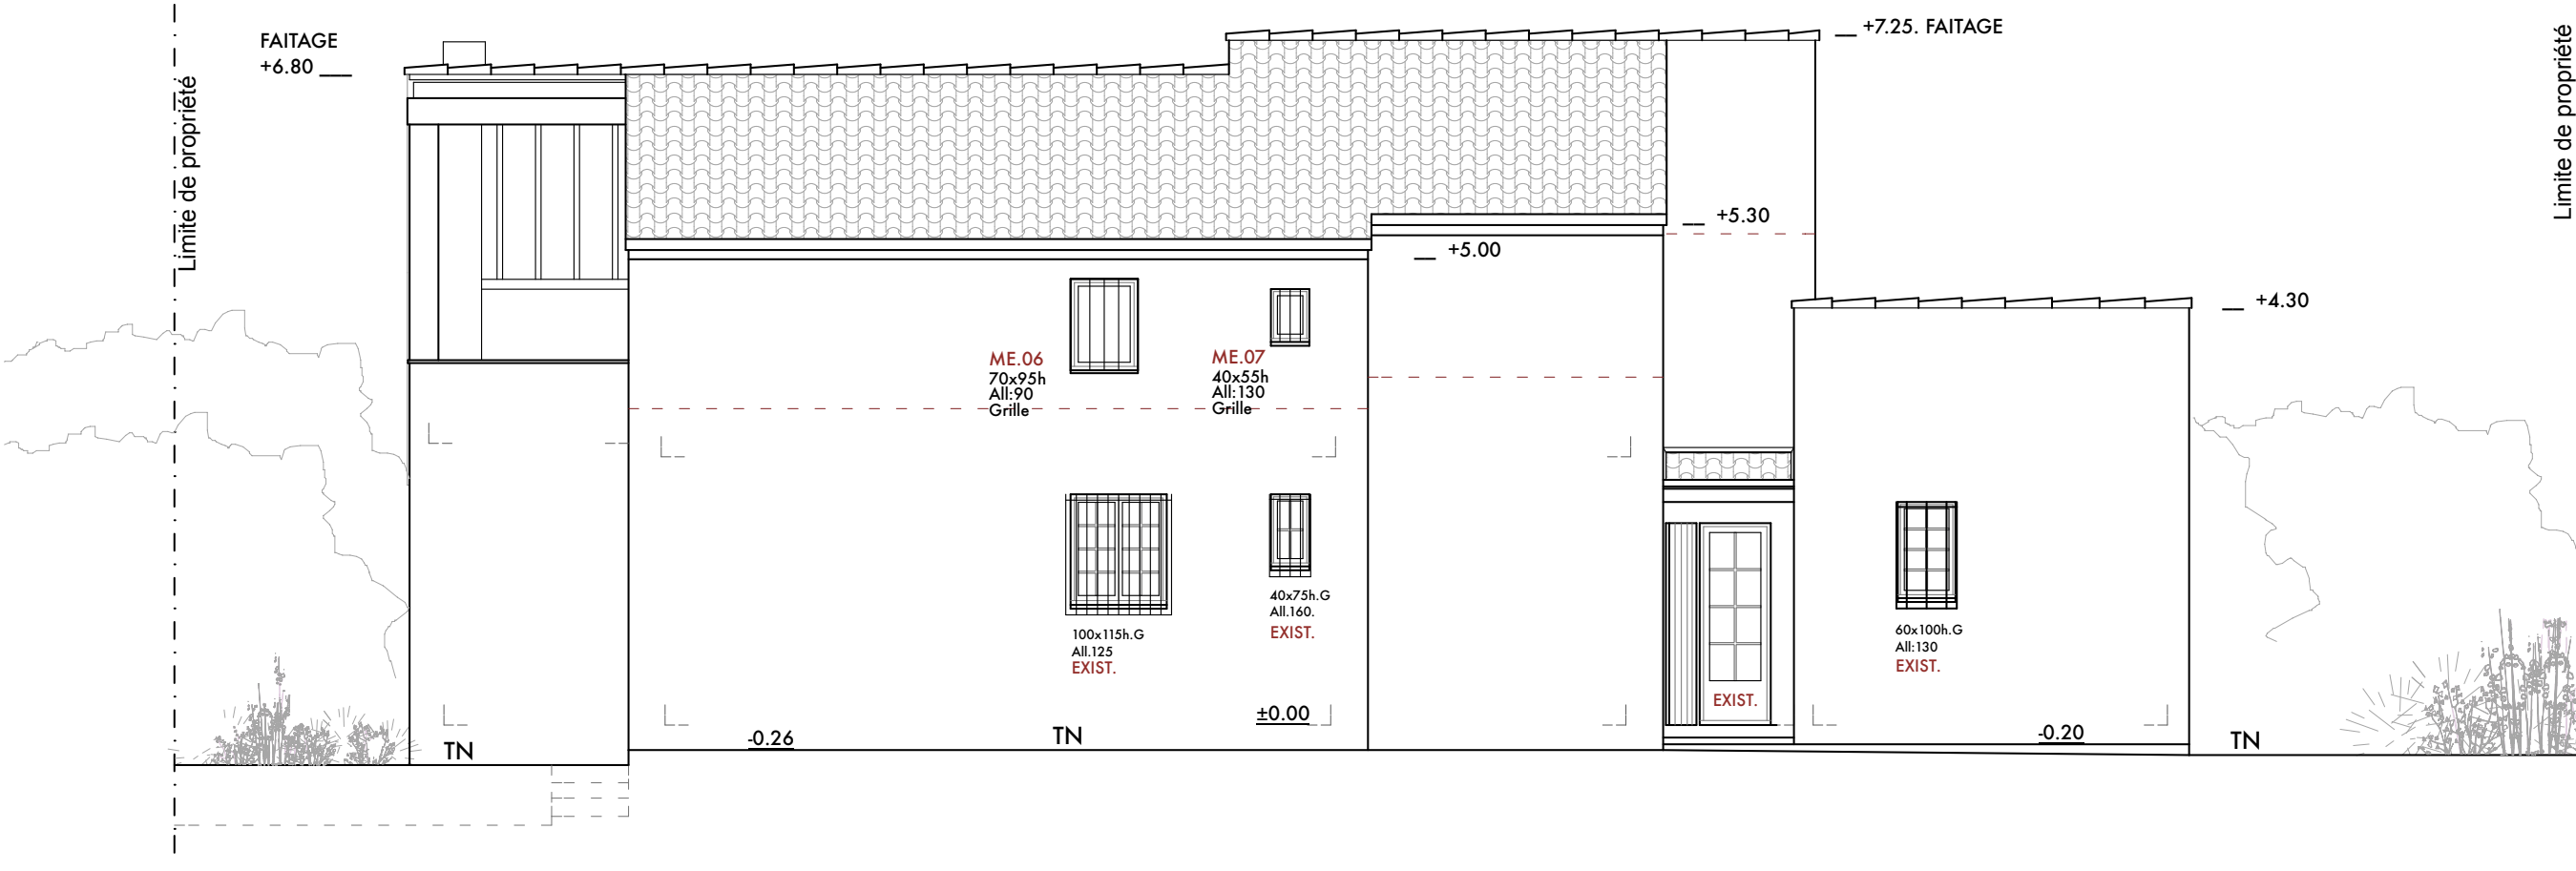

FACADE NORD

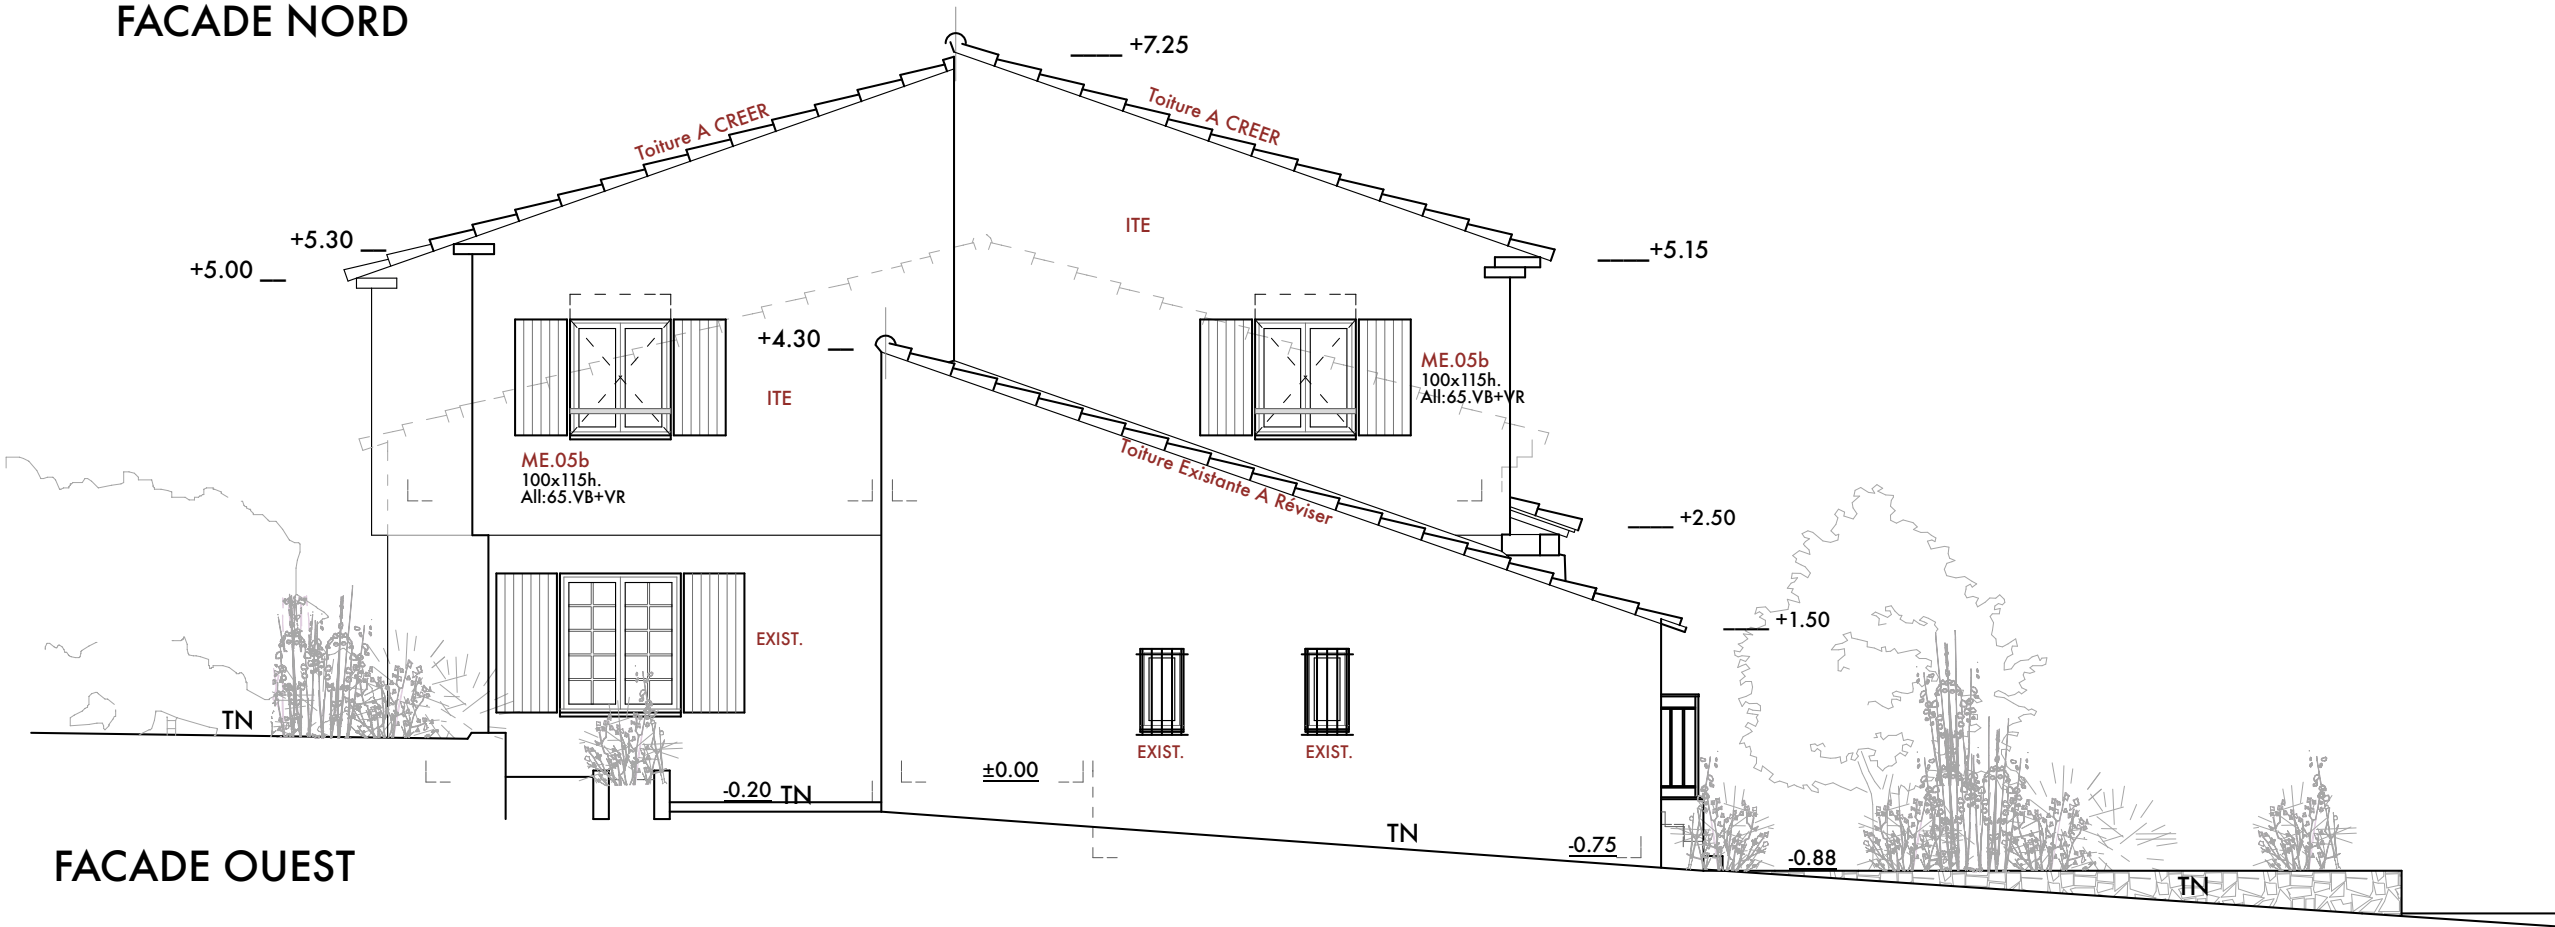

FACADE OUEST

10 Allée des Glycines . Commune de LA GARDE (83130)
PARCELLE SECTION AB.N° 426 - ZONE UEp. Superficie Totale :1 041m2


Robert FOGLIA - Architecte D.P.L.G
Villa Tamaris - 851 Corniche Michel Pacha
83 500 LA SEYNE sur MER
Tél : 04 94 63 25 25 - E-mail : robert.foglia.04@sfr.fr

PROJET NOMENCLATURE MENUISERIES


1/50

Ind:

08 DCE

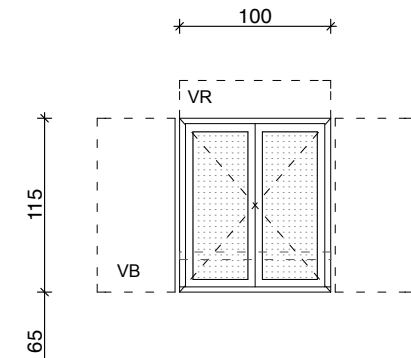

ME.05
Châssis 2 Vantaux
100x115h.All:65
Ouvrant à la Française
Barre d'appui
Volets battants Alu.teinté + Volet roulant intégré
Localisation: CH.3 et CH.4 / Bureau. R+1

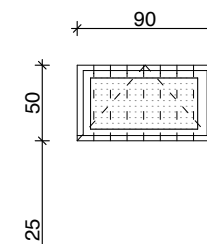

ME.08
Châssis coulissant de 280x95h.All:110 VR
Localisation: REPAS. Façade Sud

Mme Pascale GIRAUDET et M. Hervé GLOTIN - 166 Rue Chagall . LA GARDE (83130)

EXTENSION.SURELEVATION et RENOVATION
D'UNE MAISON D'HABITATION EXISTANTE en RDC

10 Allée des Glycines . Commune de LA GARDE (83130)
PARCELLE SECTION AB.N° 426 - ZONE UEp. Superficie Totale :1 041m2

Maîtrise d'Oeuvre:

Robert FOGLIA - Architecte D.P.L.G
Villa Tamaris - 851 Corniche Michel Pacha
83 500 LA SEYNE sur MER
Tél : 04 94 63 25 25 - E-mail : robert.foglia.04@sfr.fr

Désignation Plan :

ELECTRICITE
PLAN. NIVEAU 1 (EXTENSION.SURELEVATION)

Ech:

1/75

Date:

Ind:

EL01	DCE
------	-----

